


PŮDORYS 6.NP
NOVÝ STAV

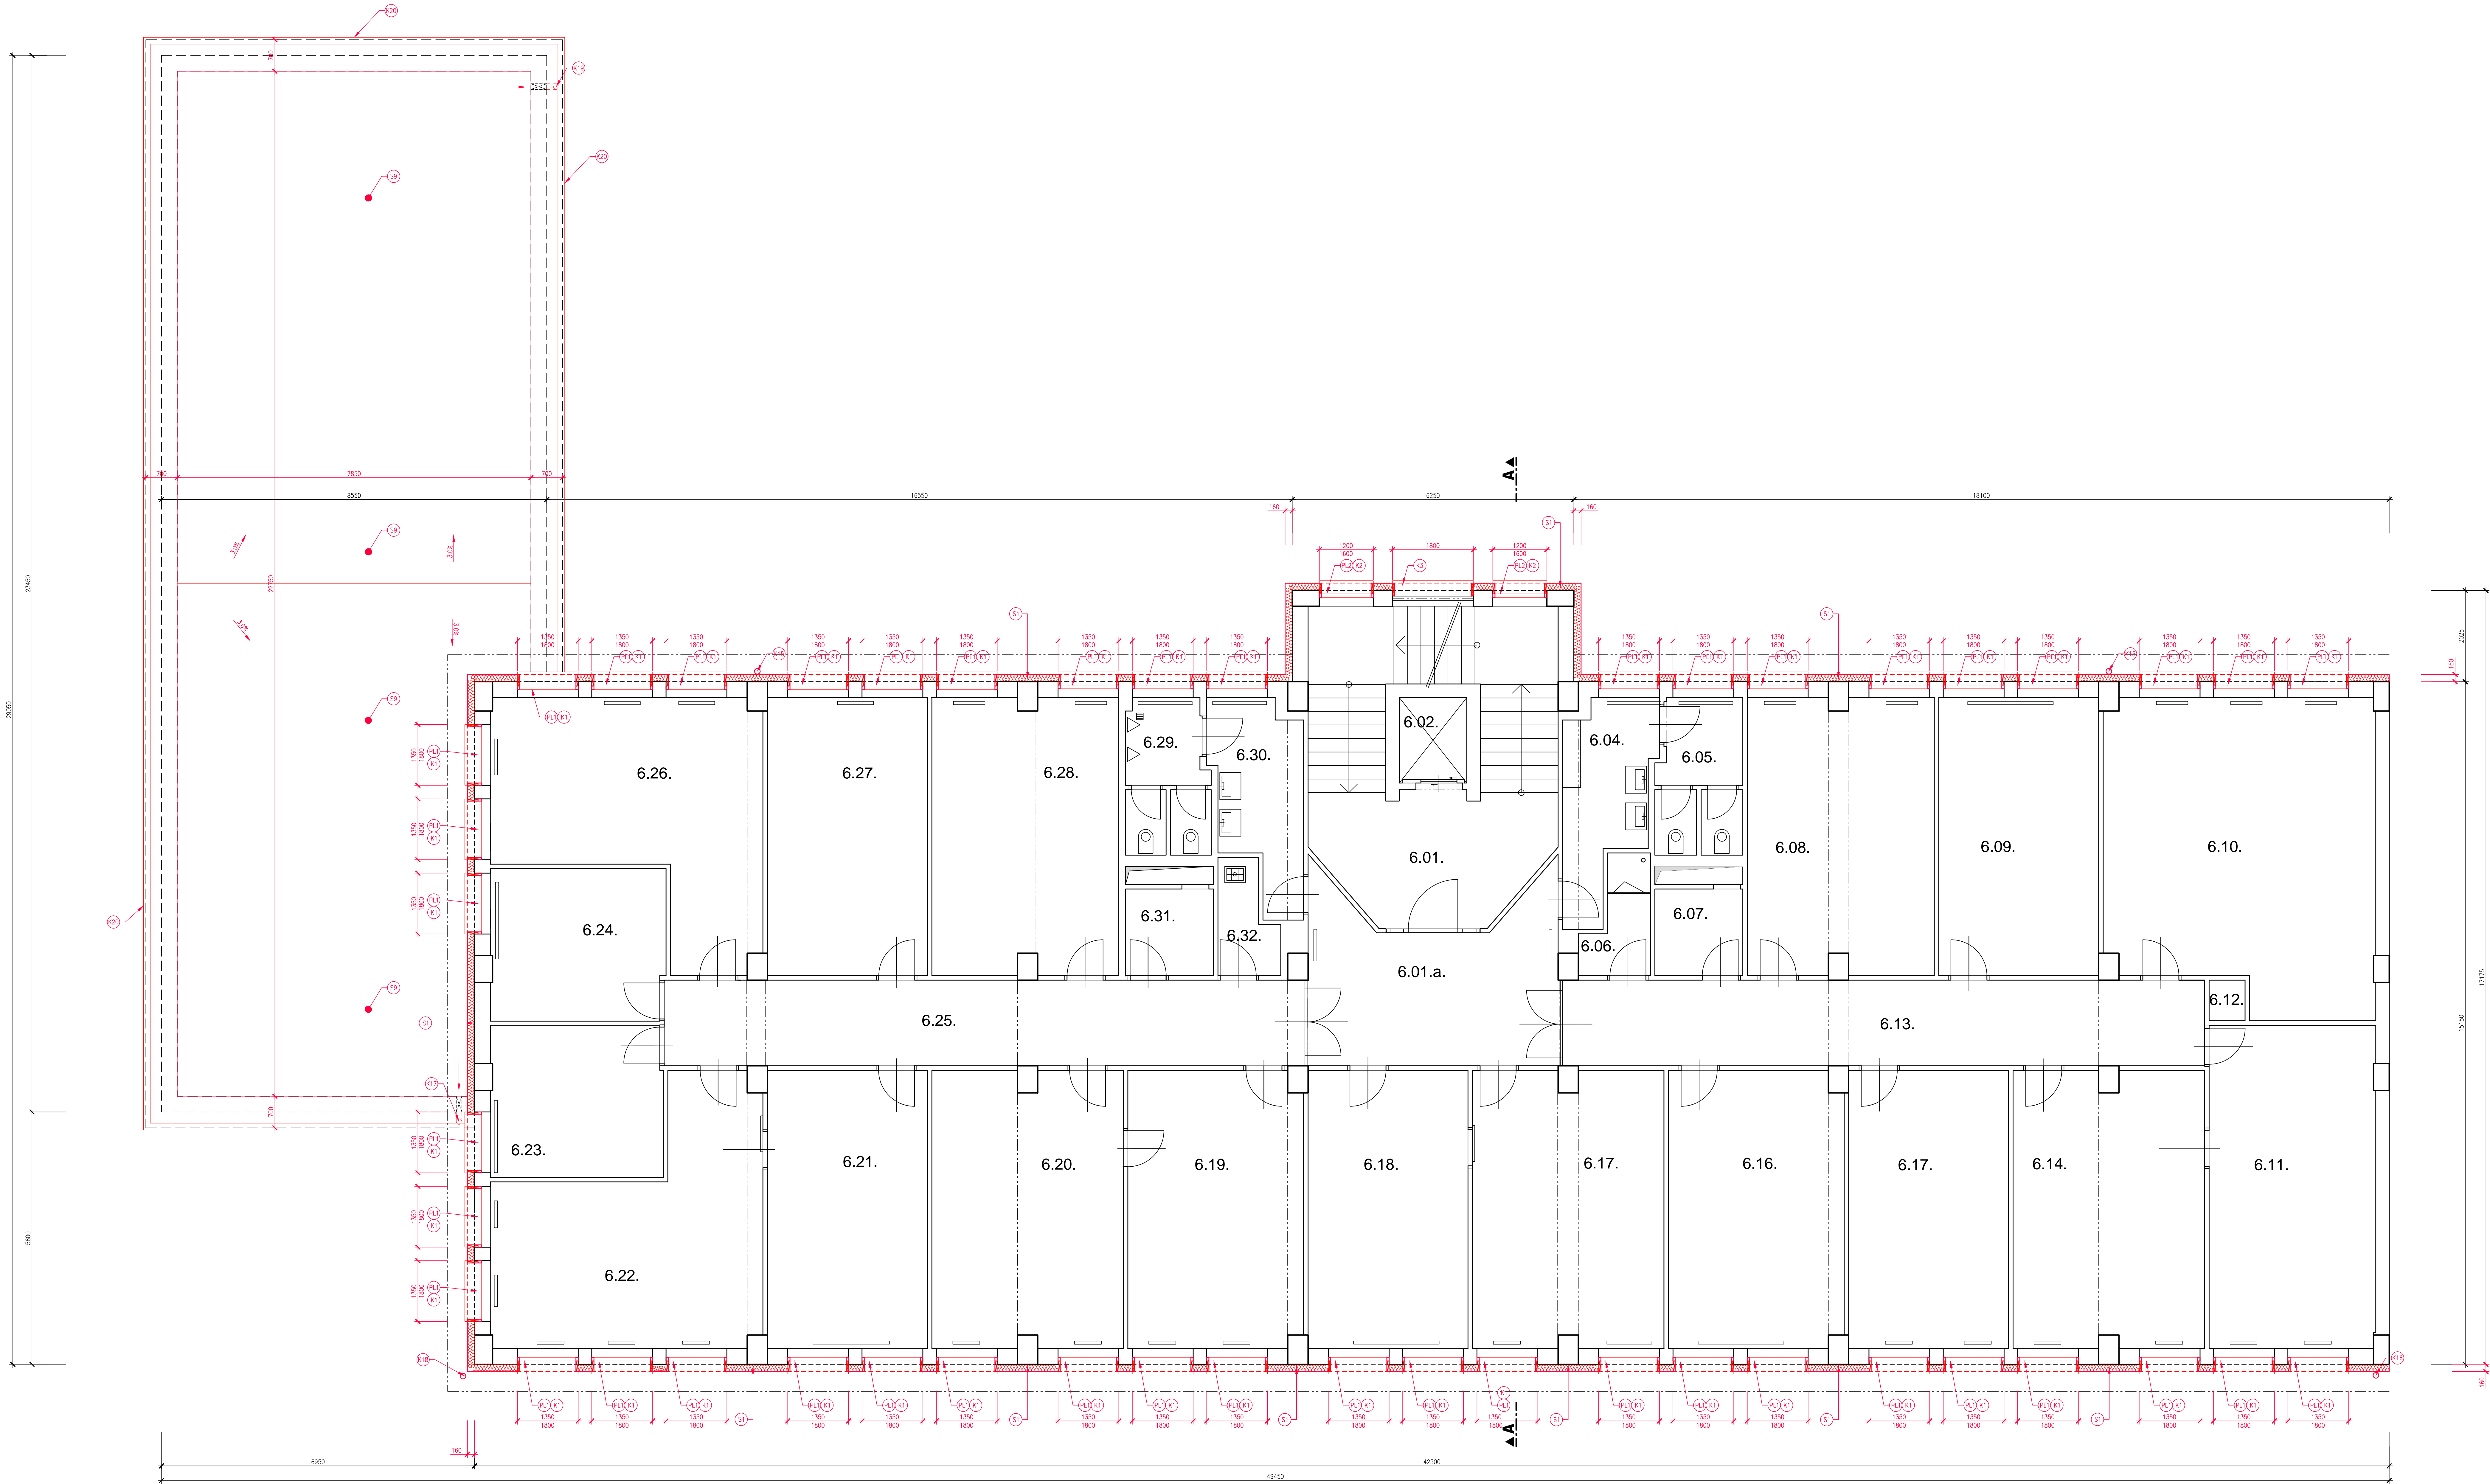

LEGENDA MÍSTNOSTÍ

OZNAČ. MÍST.	ÚČEL MÍSTNOSTI	PLOCHA m ²
6.01.	HALA	31,38
6.01.a.	HALA	19,18
6.02.	VÝTAH	2,86
6.03	SCHODIŠTĚ	17,89
6.04.	PŘEDSÍŇ WC – 2	8,00
6.05.	WC – 2	6,46
6.06.	SPRCHA	3,17
6.07.	SKŘÍŇ DAT. SITE	3,75
6.08.	KANCELÁŘ	25,00
6.09.	KANCELÁŘ	21,92
6.10.	KANCELÁŘ	39,83
6.11.	KANCELÁŘ	26,51
6.12.	ROZVADĚČ	0,79
6.13.	CHODBA	27,08
6.14.	KANCELÁŘ	25,88
6.15.	KANCELÁŘ	21,78
6.16.	KANCELÁŘ	23,80
6.17.	KANCELÁŘ	25,88
6.18.	KANCELÁŘ	21,99
6.19.	KANCELÁŘ	23,59
6.20.	KANCELÁŘ	25,64
6.21.	KANCELÁŘ	22,24
6.22.	KANCELÁŘ	27,31
6.23.	KANCELÁŘ	12,84
6.24.	KANCELÁŘ	13,06
6.25.	CHODBA	27,13
6.26.	KANCELÁŘ	27,16
6.27.	KANCELÁŘ	21,99
6.28.	KANCELÁŘ	25,27
6.29.	WC – M	5,38
6.30.	PŘEDSÍŇ WC-M	7,96
6.31.	KUCHYŇKA	4,96
6.32.	OKLIDOVÁ KOMORA	3,06

- NOVÉ KONSTRUKCE
- STÁVAJÍCÍ KONSTRUKCE
- STÁVAJÍCÍ OTOPNÁ TĚLESA
- S

SKLADBY NOVÝCH KONSTRUKCÍ, VIZ. SEZNAM ČÁSTÍ
- K

NOVÉ KLEMPÍRSKÉ VÝROBKY
- PL

NOVÉ PLASTOVÉ VÝROBKY
- P

NOVÉ PREFABRIKOVANÉ VÝROBKY
- Z

NOVÉ OCELOVÉ VÝROBKY
- B

NOVÉ BETONOVÉ KONSTRUKCE

STÁVAJÍCÍ KLEMPÍRSKÉ A ZÁMEČNICKÉ VÝROBKY BUDOU PO ODSTRANĚNÍ NATĚRŮ
NOVĚ NATĚRĚNY
PO MONTÁŽI OKEN A DEMONTÁŽI STÁVAJÍCÍCH STĚNNÍCH PRVKŮ BUDOU
STĚNY ZAPRAVENY POMOCÍ OMÍTKOVÉ SMĚSI A VYMALOVÁNY
PŘI MONTÁŽI OKEN BRÁT ZŘETEL NA OSAZENÍ VENKOVNÍCH ŽALUZII
PŘI PROVOZOVÁNÍ IZOLACE V MÍSTĚ OKENNÍCH OTVORŮ BRÁT ZŘETEL NA OSAZENÍ VENKOVNÍCH ŽALUZII
0,000 = 229,81

