


PŮDORYS 1.NP
DEMOLICE

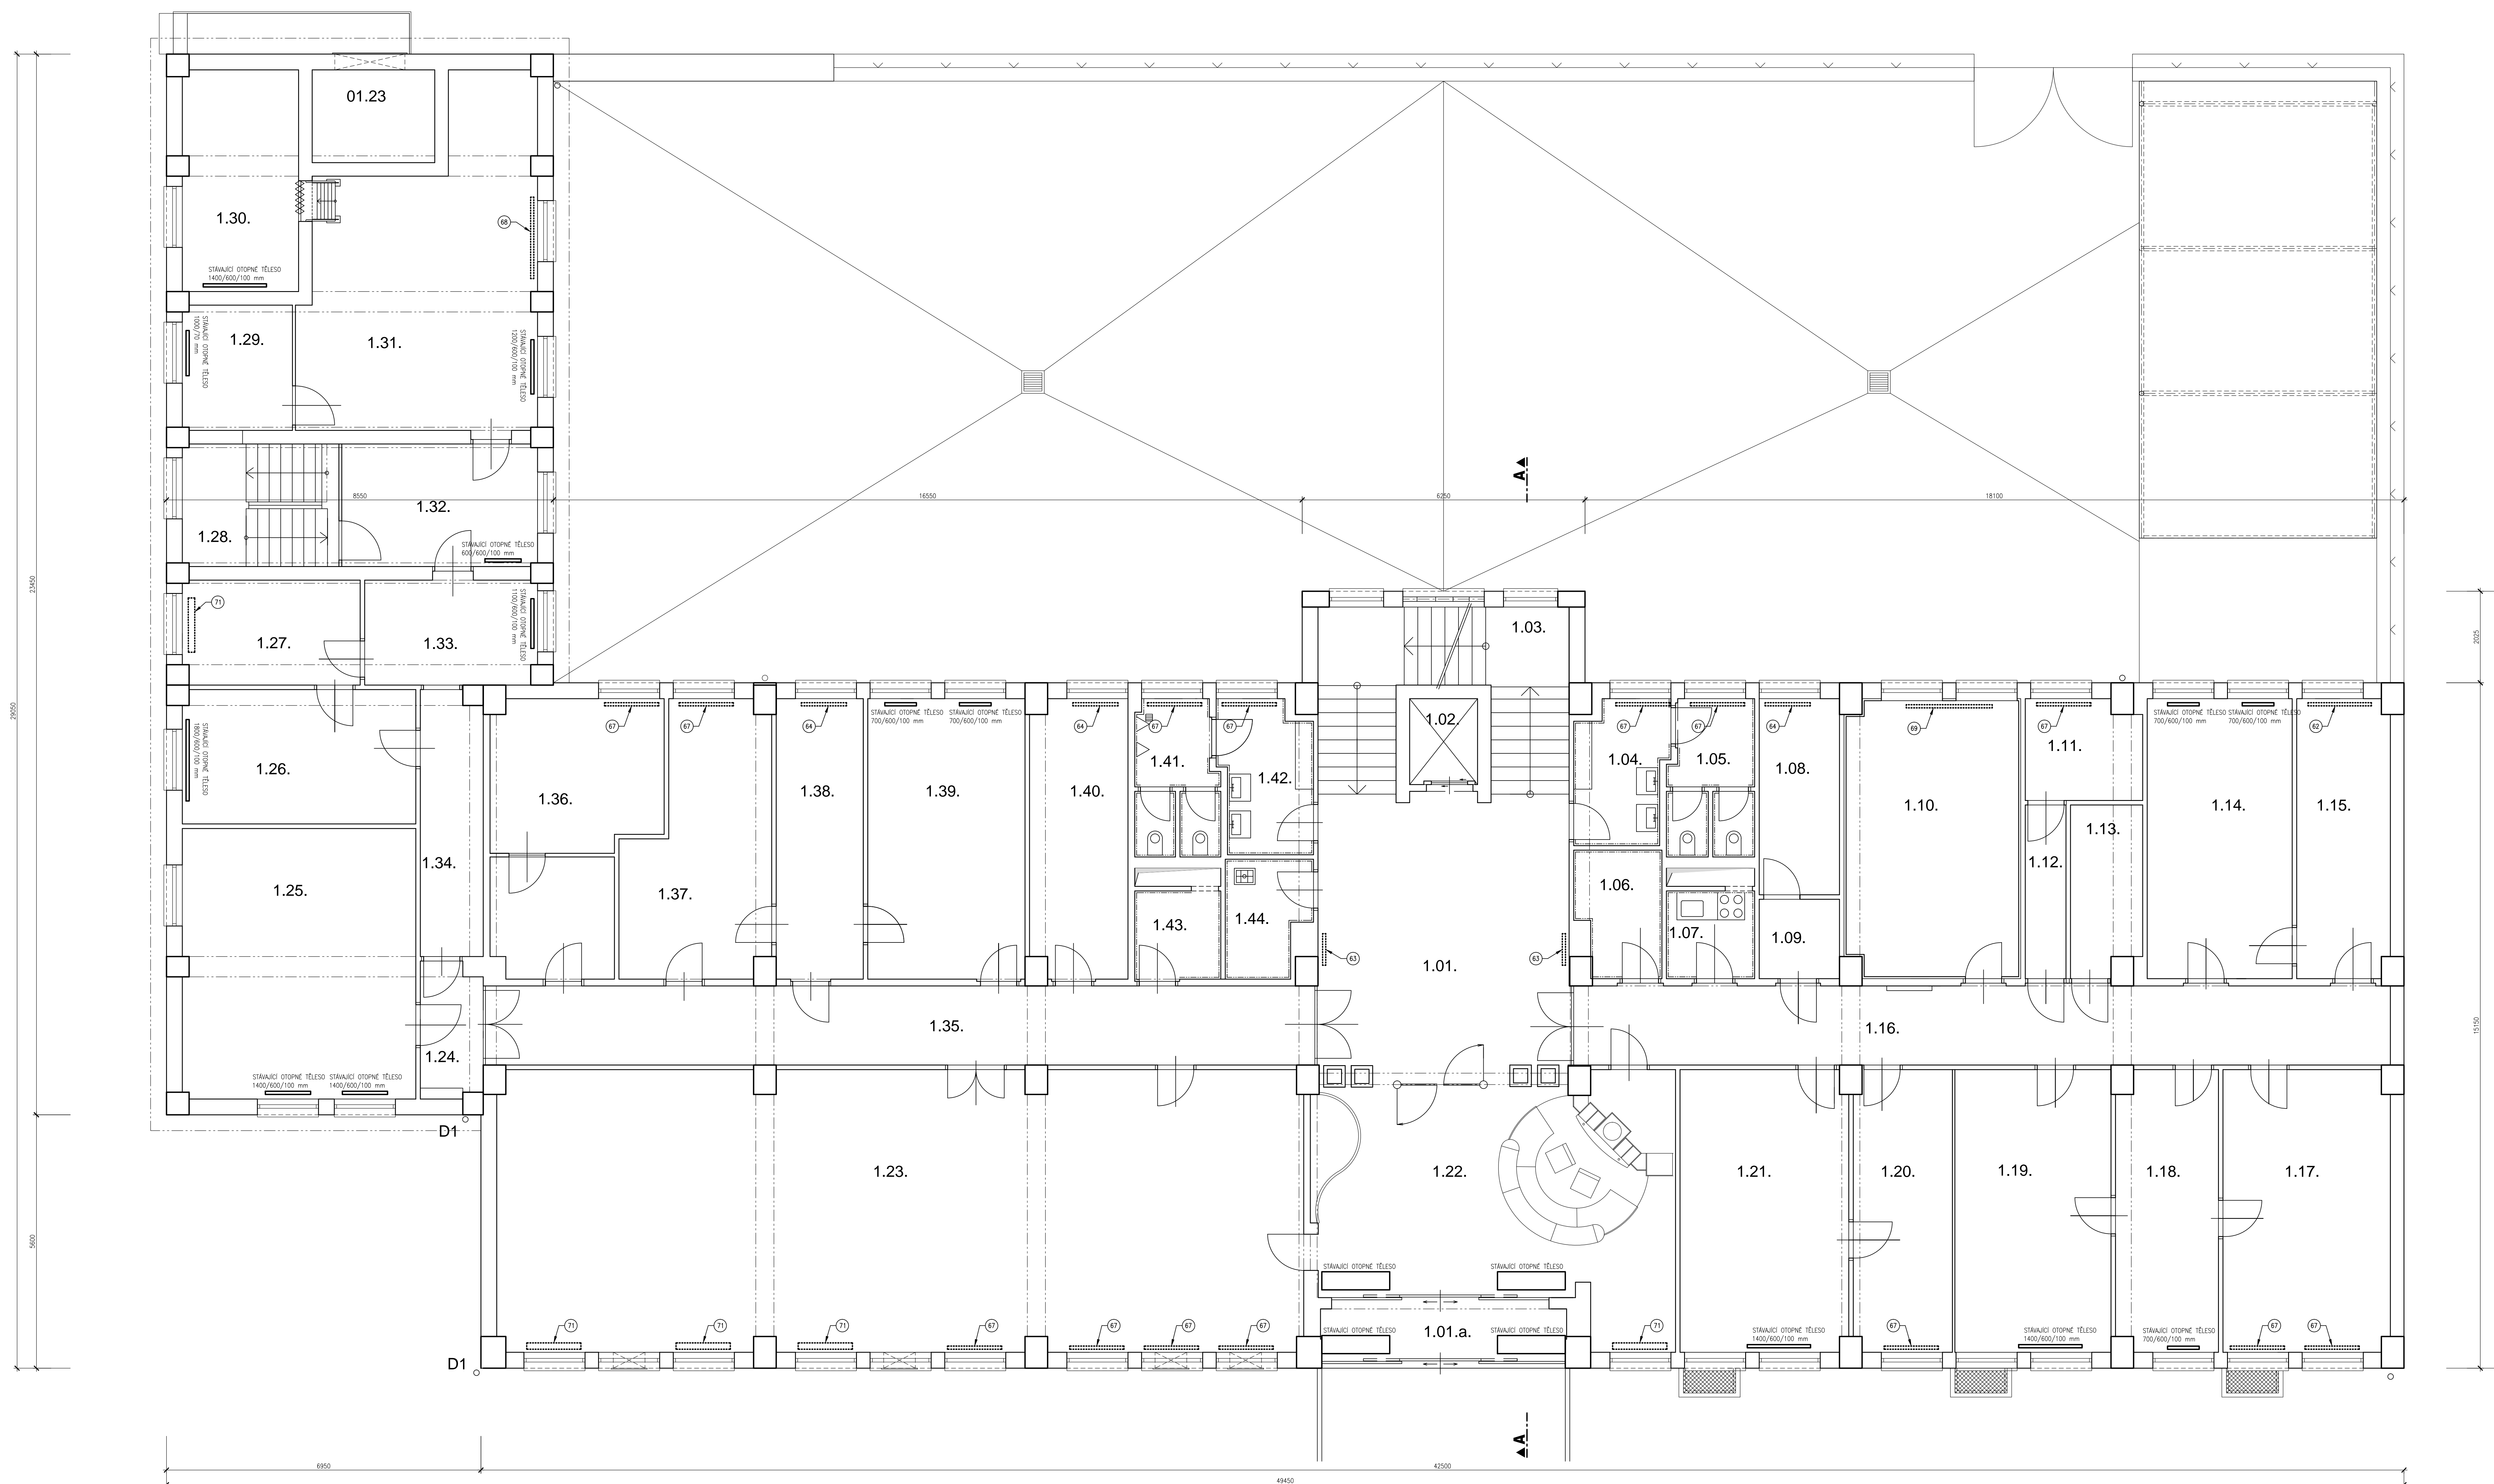

LEGENDA MÍSTNOSTÍ

OZNAC. MÍST.	ÚČEL MÍSTNOSTI	PLOCHA m ²
1.01.	VSTUPNÍ HALA	75,21
1.01.a.	ZADVĚŘI	7,85
1.02.	VÝTAH	2,86
1.03.	SCHODIŠTĚ	16,25
1.04.	PŘEDSÍŇ WC – 2	6,20
1.05.	WC – 2	6,46
1.06.	SKLAD 1	5,0
1.07.	KUCHYŇKA	3,78
1.08.	TELEFONNÍ ÚSTŘEDNA	7,61
1.09.	PŘEDSÍŇ TEL. ÚSTŘEDNÝ	3,20
1.10.	KANCELÁŘ	22,93
1.11.	SKLAD	5,59
1.12.	CHODBA	3,43
1.13.	SKLAD	5,78
1.14.	KANCELÁŘ	19,78
1.15.	KANCELÁŘ	12,64
1.16.	CHODBA	31,78
1.17.	KANCELÁŘ	22,84
1.18.	KANCELÁŘ	13,86
1.19.	KANCELÁŘ	21,37
1.20.	KANCELÁŘ	13,50
1.21.	KANCELÁŘ	23,13
1.22.	ROZVODNA DOCHÁZKY	2,67
1.23.	REPROCENTRUM	110,15
1.24.	CHODBA	4,02
1.25.	KANTÝNA	30,77
1.26.	KANCELÁŘ	15,27
1.27.	KANCELÁŘ	9,04
1.28.	SCHODIŠTĚ	9,35
1.29.	LABORÁTOŘ	6,71
1.30.	LABORÁTOŘ – SKLAD	12,50
01.23.	TRANSFORMÁTOR	
1.31.	LABORÁTOŘ	33,46
1.32.	LABORÁTOŘ	11,70
1.33.	KANCELÁŘ	8,78
1.34.	CHODBA	8,04
1.35.	CHODBA	32,49
1.36.	KANCELÁŘ	20,05
1.37.	KANCELÁŘ	17,18
1.38.	PODATELNA	11,93
1.39.	KANCELÁŘ	21,54
1.40.	KANCELÁŘ	13,15
1.41.	WC – M	6,21
1.42.	PŘEDSÍŇ WC – M	6,62
1.43.	SKLAD 2	3,75
1.44.	OKLIDOVÁ KOMORA	4,53

DEMONTOVANÉ A BOURANÉ KONSTRUKCE

STÁVAJÍCÍ KONSTRUKCE

STÁVAJÍCÍ OTOPNÁ TĚLESA, REALIZACE ROK 2006

STÁVAJÍCÍ OTOPNÁ TĚLESA, REALIZACE PŘED ROKEM 2000
URČENO K DEMONTÁŽI A NAHRAŽENÍ NOVÝMI OTOPNÝMI TĚLESY
DEMONTÁŽ REGULAČNÍHO VENTILU U VYBRANÝCH TĚLES – VIZ POLOŽKA 70

