


PŮDORYS 6.NP  
DEMOLICE

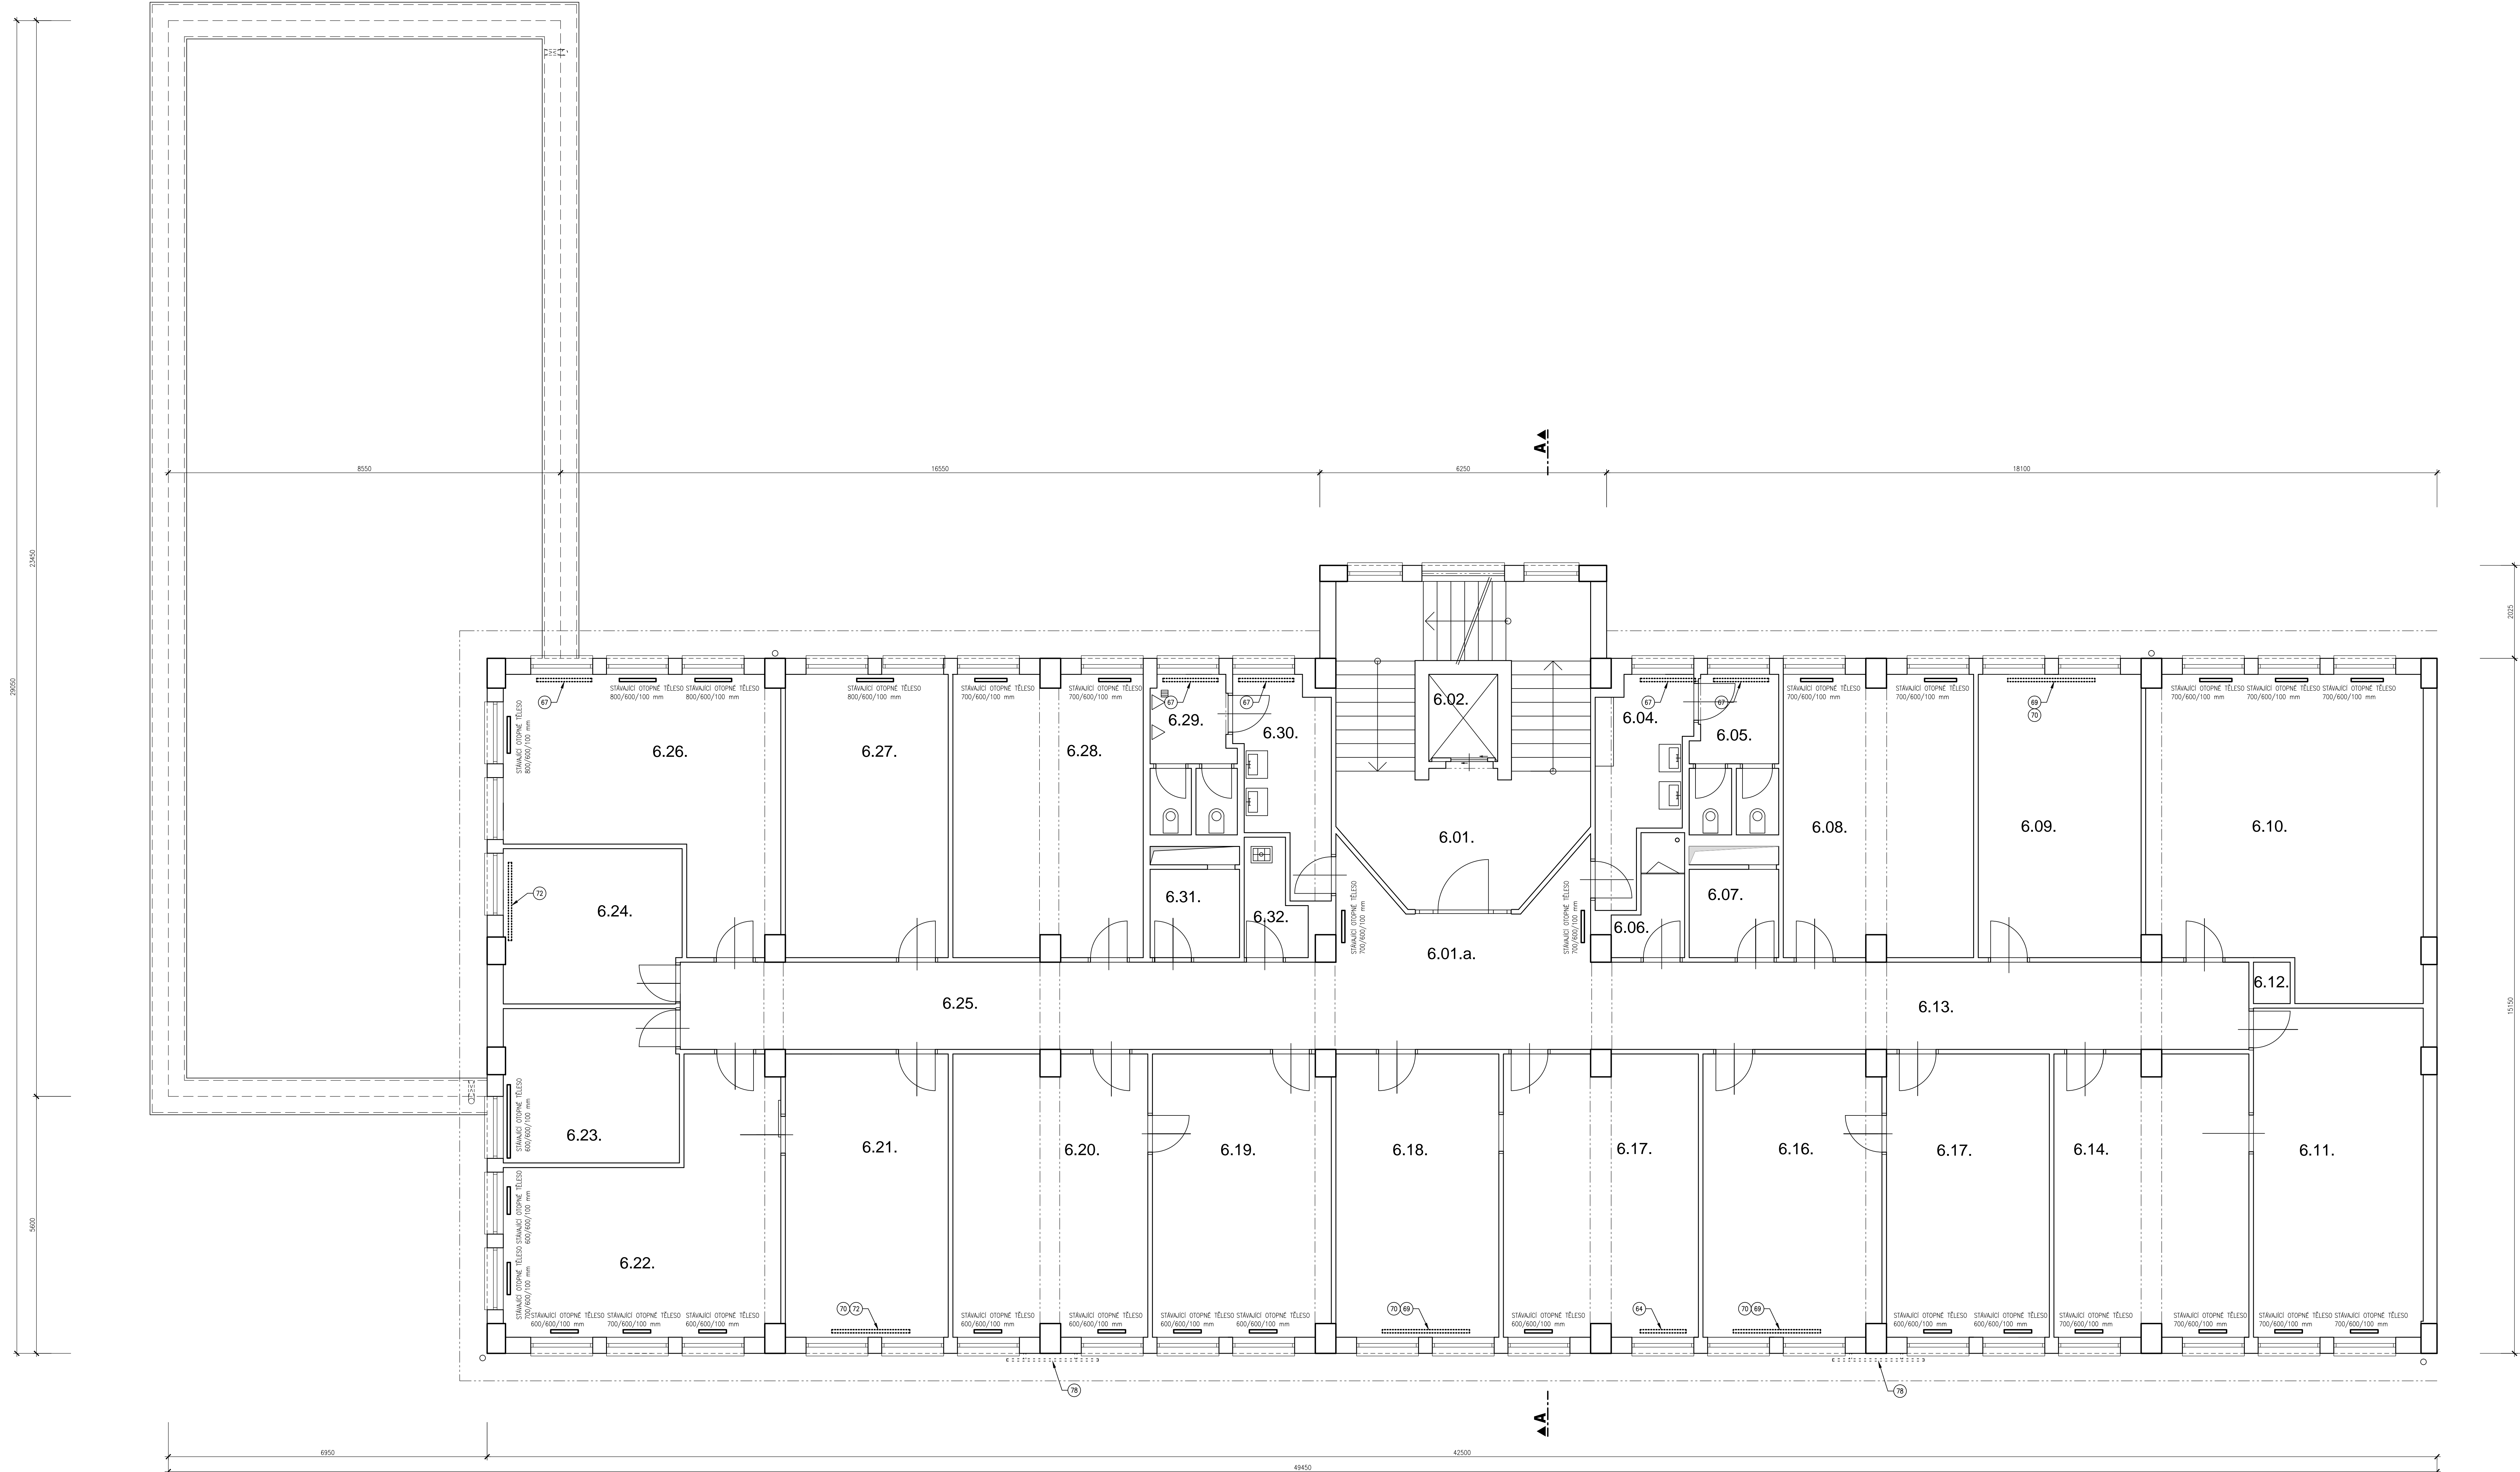

## LEGENDA MÍSTNOSTÍ

OZNAČ. MÍST.	ÚČEL MÍSTNOSTI	PLOCHA m <sup>2</sup>
6.01.	HALA	31,38
6.01.a.	HALA	19,18
6.02.	VÝTAH	2,86
6.03.	SCHODIŠTĚ	17,89
6.04.	PŘEDSÍŇ WC – 2	8,00
6.05.	WC – 2	6,46
6.06.	SPRCHA	3,17
6.07.	SKŘÍŇ DAT, SÍTĚ	3,75
6.08.	KANCELÁŘ	25,00
6.09.	KANCELÁŘ	21,92
6.10.	KANCELÁŘ	39,83
6.11.	KANCELÁŘ	26,51
6.12.	ROZVADEČ	0,79
6.13.	CHODBA	27,08
6.14.	KANCELÁŘ	25,88
6.15.	KANCELÁŘ	21,78
6.16.	KANCELÁŘ	23,80
6.17.	KANCELÁŘ	25,88
6.18.	KANCELÁŘ	21,99
6.19.	KANCELÁŘ	23,59
6.20.	KANCELÁŘ	25,64
6.21.	KANCELÁŘ	22,24
6.22.	KANCELÁŘ	27,31
6.23.	KANCELÁŘ	12,84
6.24.	KANCELÁŘ	13,06
6.25.	CHODBA	27,13
6.26.	KANCELÁŘ	27,16
6.27.	KANCELÁŘ	21,99
6.28.	KANCELÁŘ	25,27
6.29.	WC – M	5,38
6.30.	PŘEDSÍŇ WC-M	7,96
6.31.	KUCHYŇKA	4,96
6.32.	ÚKLIDOVÁ KOMORA	3,06

DEMONTOVANÉ A BOURANÉ KONSTRUKCE

STÁVAJÍCÍ KONSTRUKCE

STÁVAJÍCÍ OTOPNÁ TĚLESA, REALIZACE ROK 2006

STÁVAJÍCÍ OTOPNÁ TĚLESA, REALIZACE PŘED ROKEM 2000

DEMONTÁŽ A NÁHRADA NOVÝMI OTOPNÝMI TĚLESY

DEMONTÁŽ REGULAČNÍHO VENTILU U VYBRANÝCH TĚLES – VÍZ POLOŽKA 70

