


# PŮDORYS 2.PP DEMOLICE

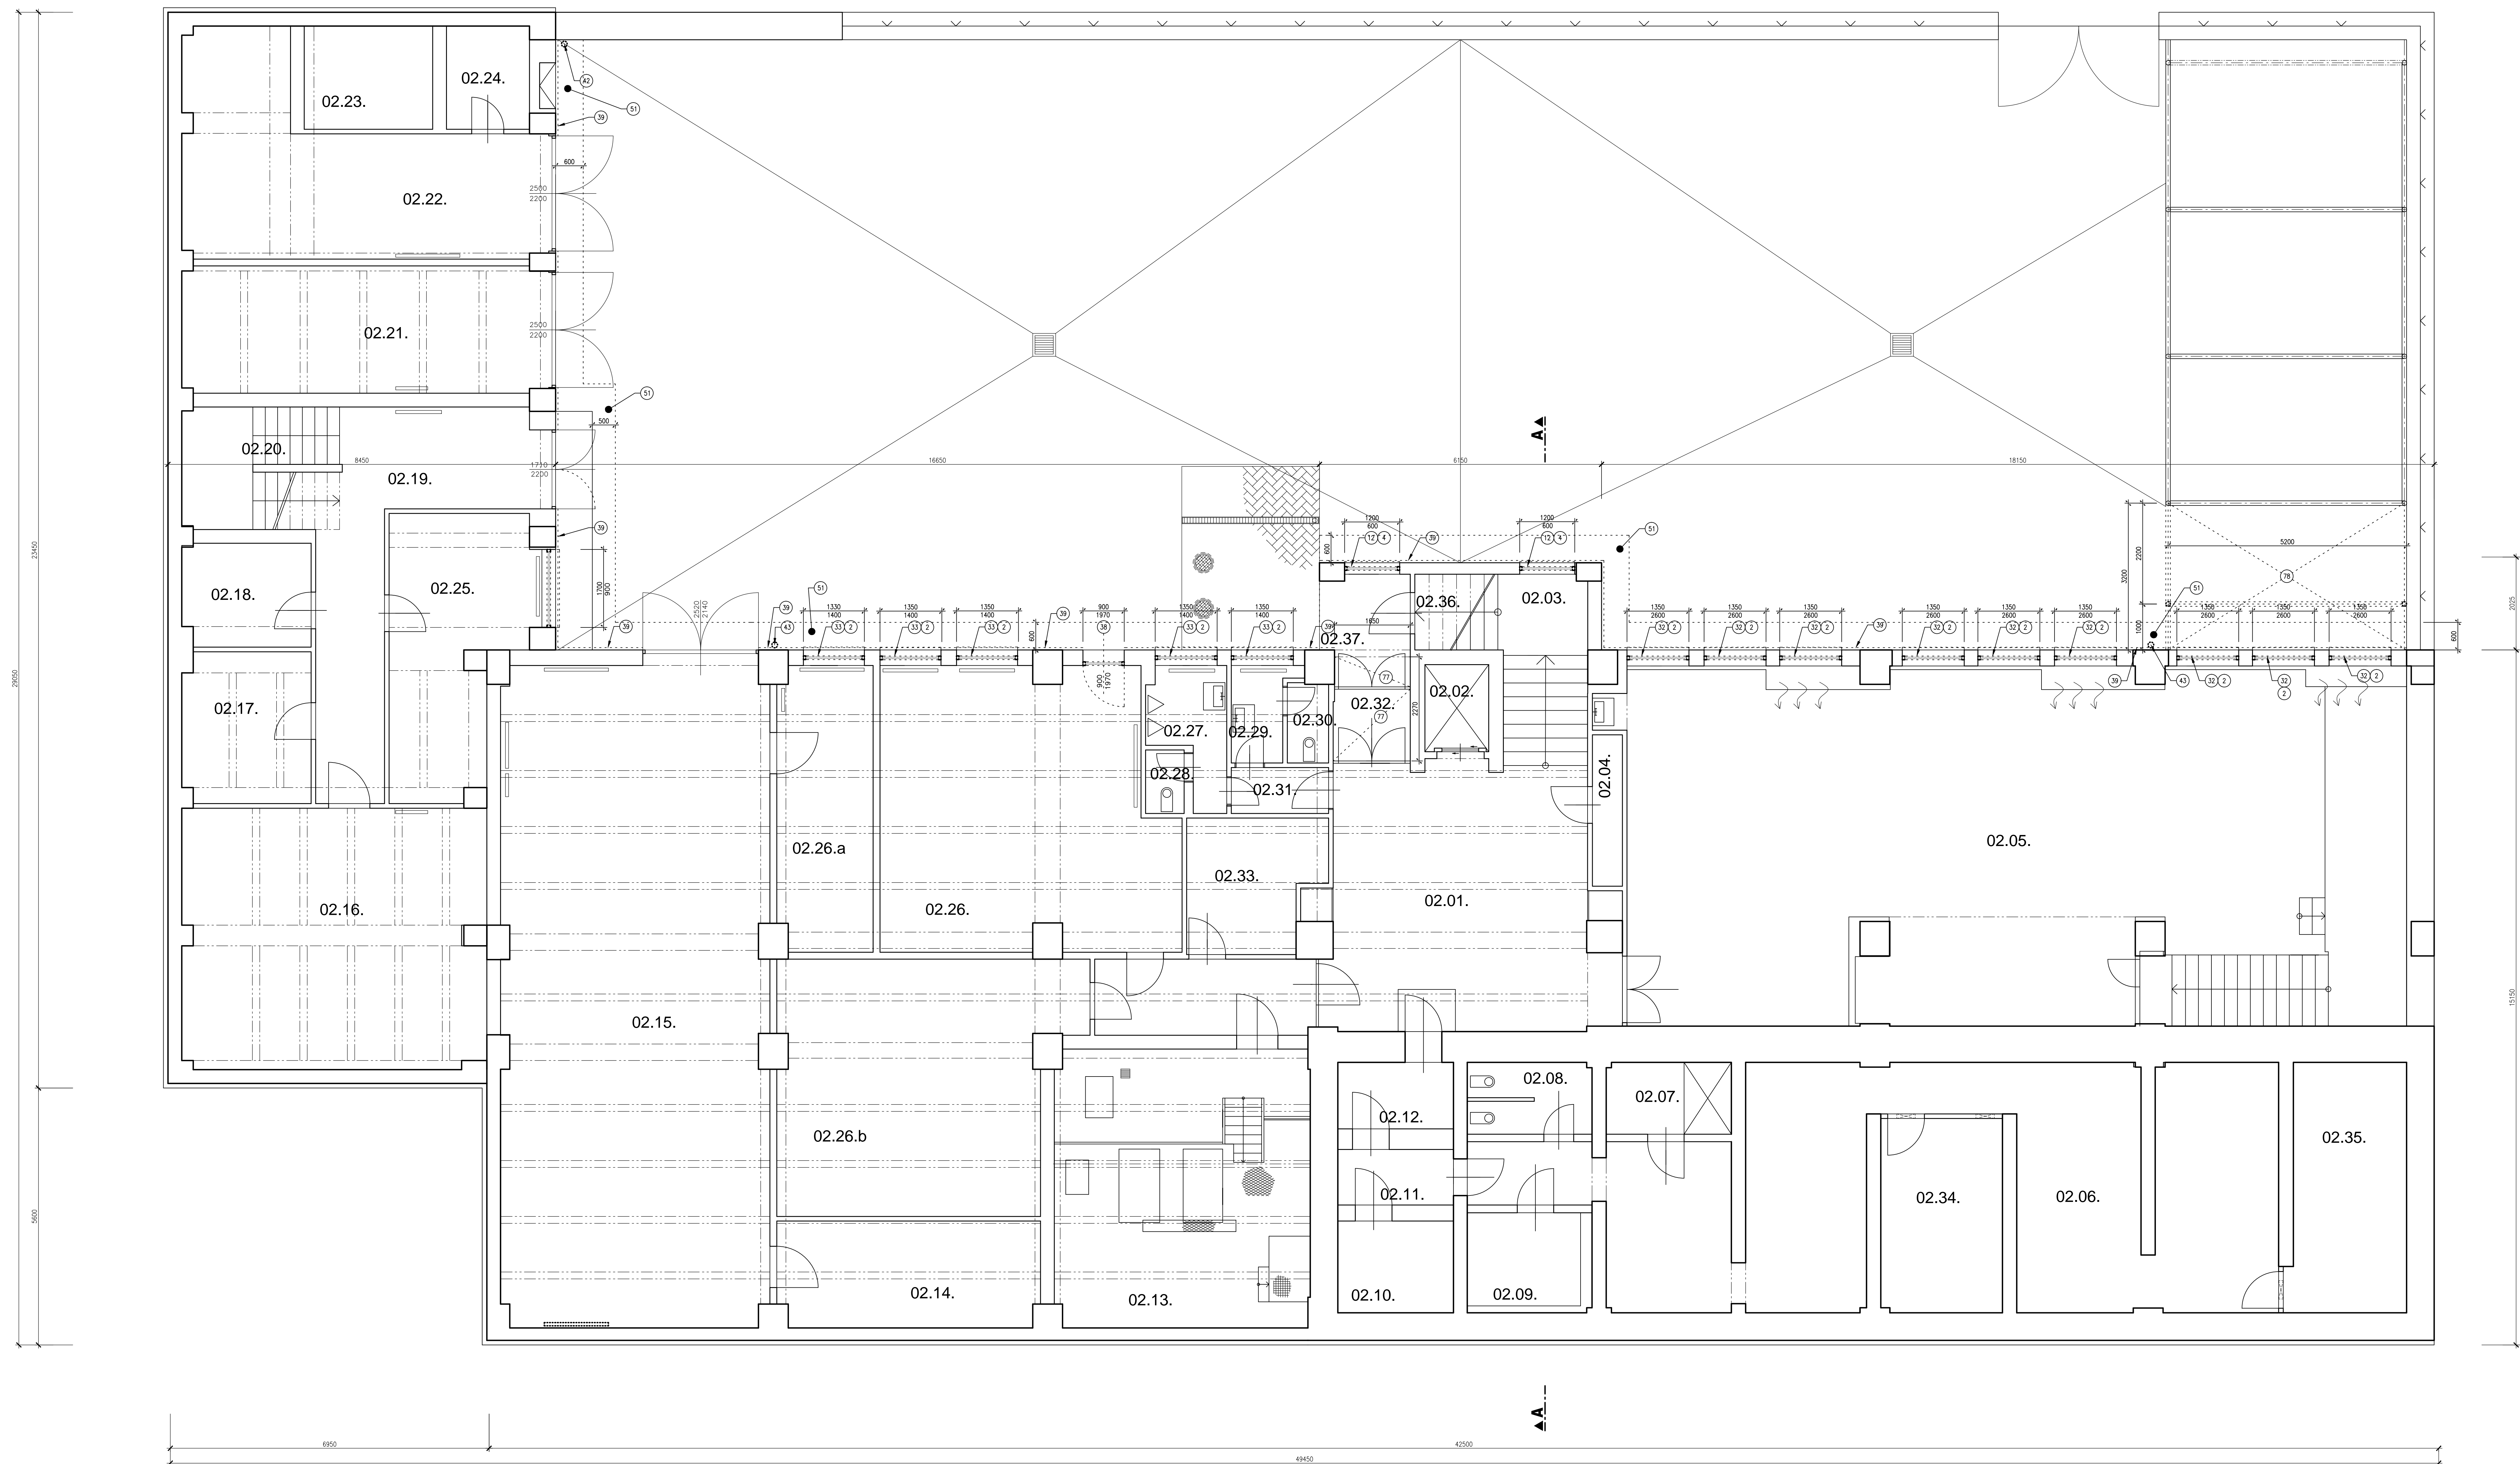

## LEGENDA MÍSTNOSTÍ

ODNÁK. MÍST.	ÚČEL MÍSTNOSTI	PLOCHA m <sup>2</sup>
02.01.	HALA	34,18
02.02.	VÝTAH	2,64
02.03.	SCHODIŠTĚ	10,85
02.04.	SKLAD	2,16
02.05.	SPOLEČENSKÝ SÁL	132,46
02.06.	KRYTÍ CO	62,54
02.07.	VODNÍ HOSPODÁŘSTVÍ—KRYTÍ CO	4,25
02.08.	WC — KRYTÍ CO	4,14
02.09.	STROJOVNA VZDUCHOTECH.—KRYTÍ CO	5,93
02.10.	SKLAD KRYTÍU CO	5,05
02.11.	PŘEDSÍŘÍ KRYTÍU CO	3,05
02.12.	VSTUP KRYTÍU CO	3,66
02.13.	VÝMĚNIKOVÁ STANICE	33,69
02.14.	SKLAD	13,20
02.15.	GARAŽ	83,55
02.16.	TECHNICKÁ KNIHOVNA	37,39
02.17.	SKLAD	9,13
02.18.	SKLAD	6,26
02.19.	CHODBA	19,63
02.20.	SCHODIŠTĚ	9,14
02.21.	GARAŽ	22,04
02.22.	GARAŽ	27,14
02.23.	TRANSFORMÁTOR	6,30
02.24.	SKLAD	4,07
02.25.	DILNA	16,20
02.26.	SKLAD PRO REPROCENTRUM	37,50
02.26.a	GARAŽ — PROVOZ	12,87
02.26.b	SKLAD	33,70
02.27.	PÍSDÁŘ WC — M	4,10
02.28.	WC — MUŽI	1,16
02.29.	PŘEDSÍŘÍ WC — ŽENY	2,55
02.30.	WC — ŽENY	1,60
02.31.	PŘEDSÍŘÍ WC	2,12
02.32.	ZADVĚŘÍ	2,61
02.33.	HL. ROZVADĚČ	8,10
02.34.	SKLAD	11,02
02.35.	SKLAD	13,71
02.36.	SKLAD	6,22
02.37.	ZAVĚŠENÍ	4,51

