




ŘEZ A-A DEMOLICE

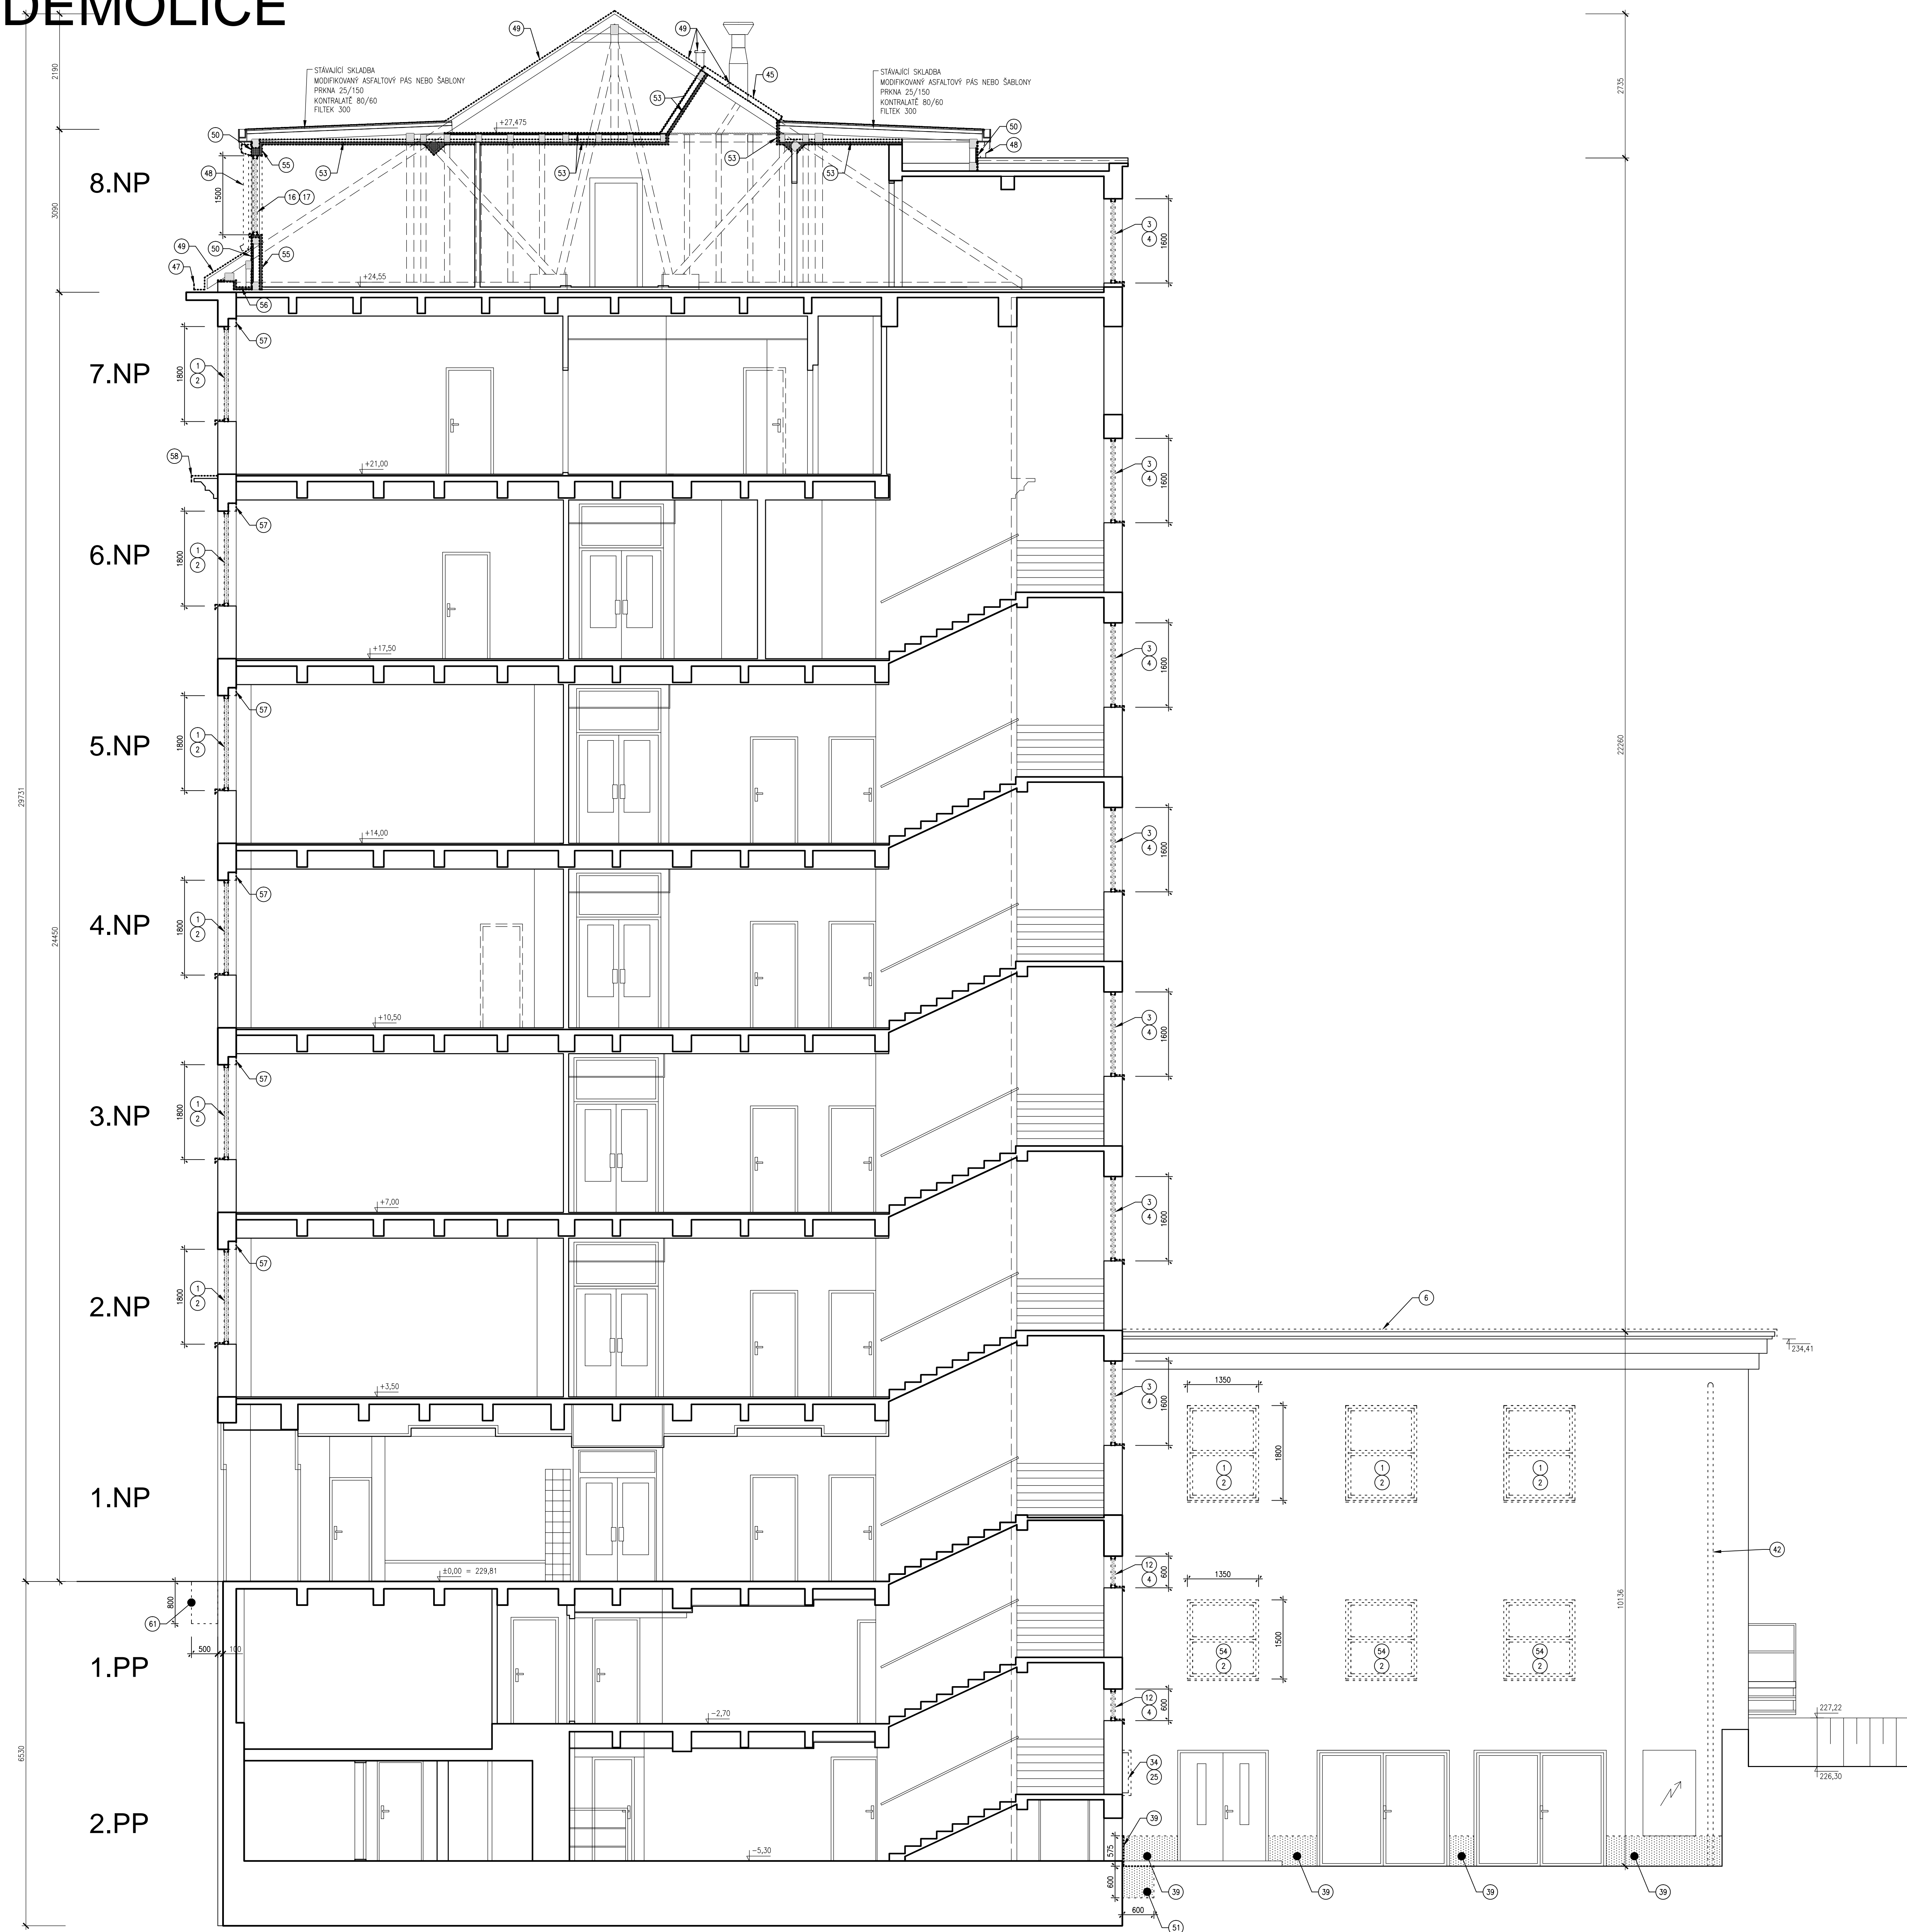

LEGENDA

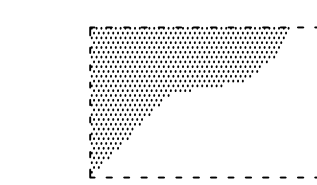

DEMONTOVANÉ A BOURANÉ KONSTRUKCE

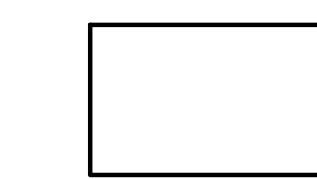

STÁVAJÍCÍ KONSTRUKCE

