


PŮDORYS STŘECHY
NOVÝ STAV

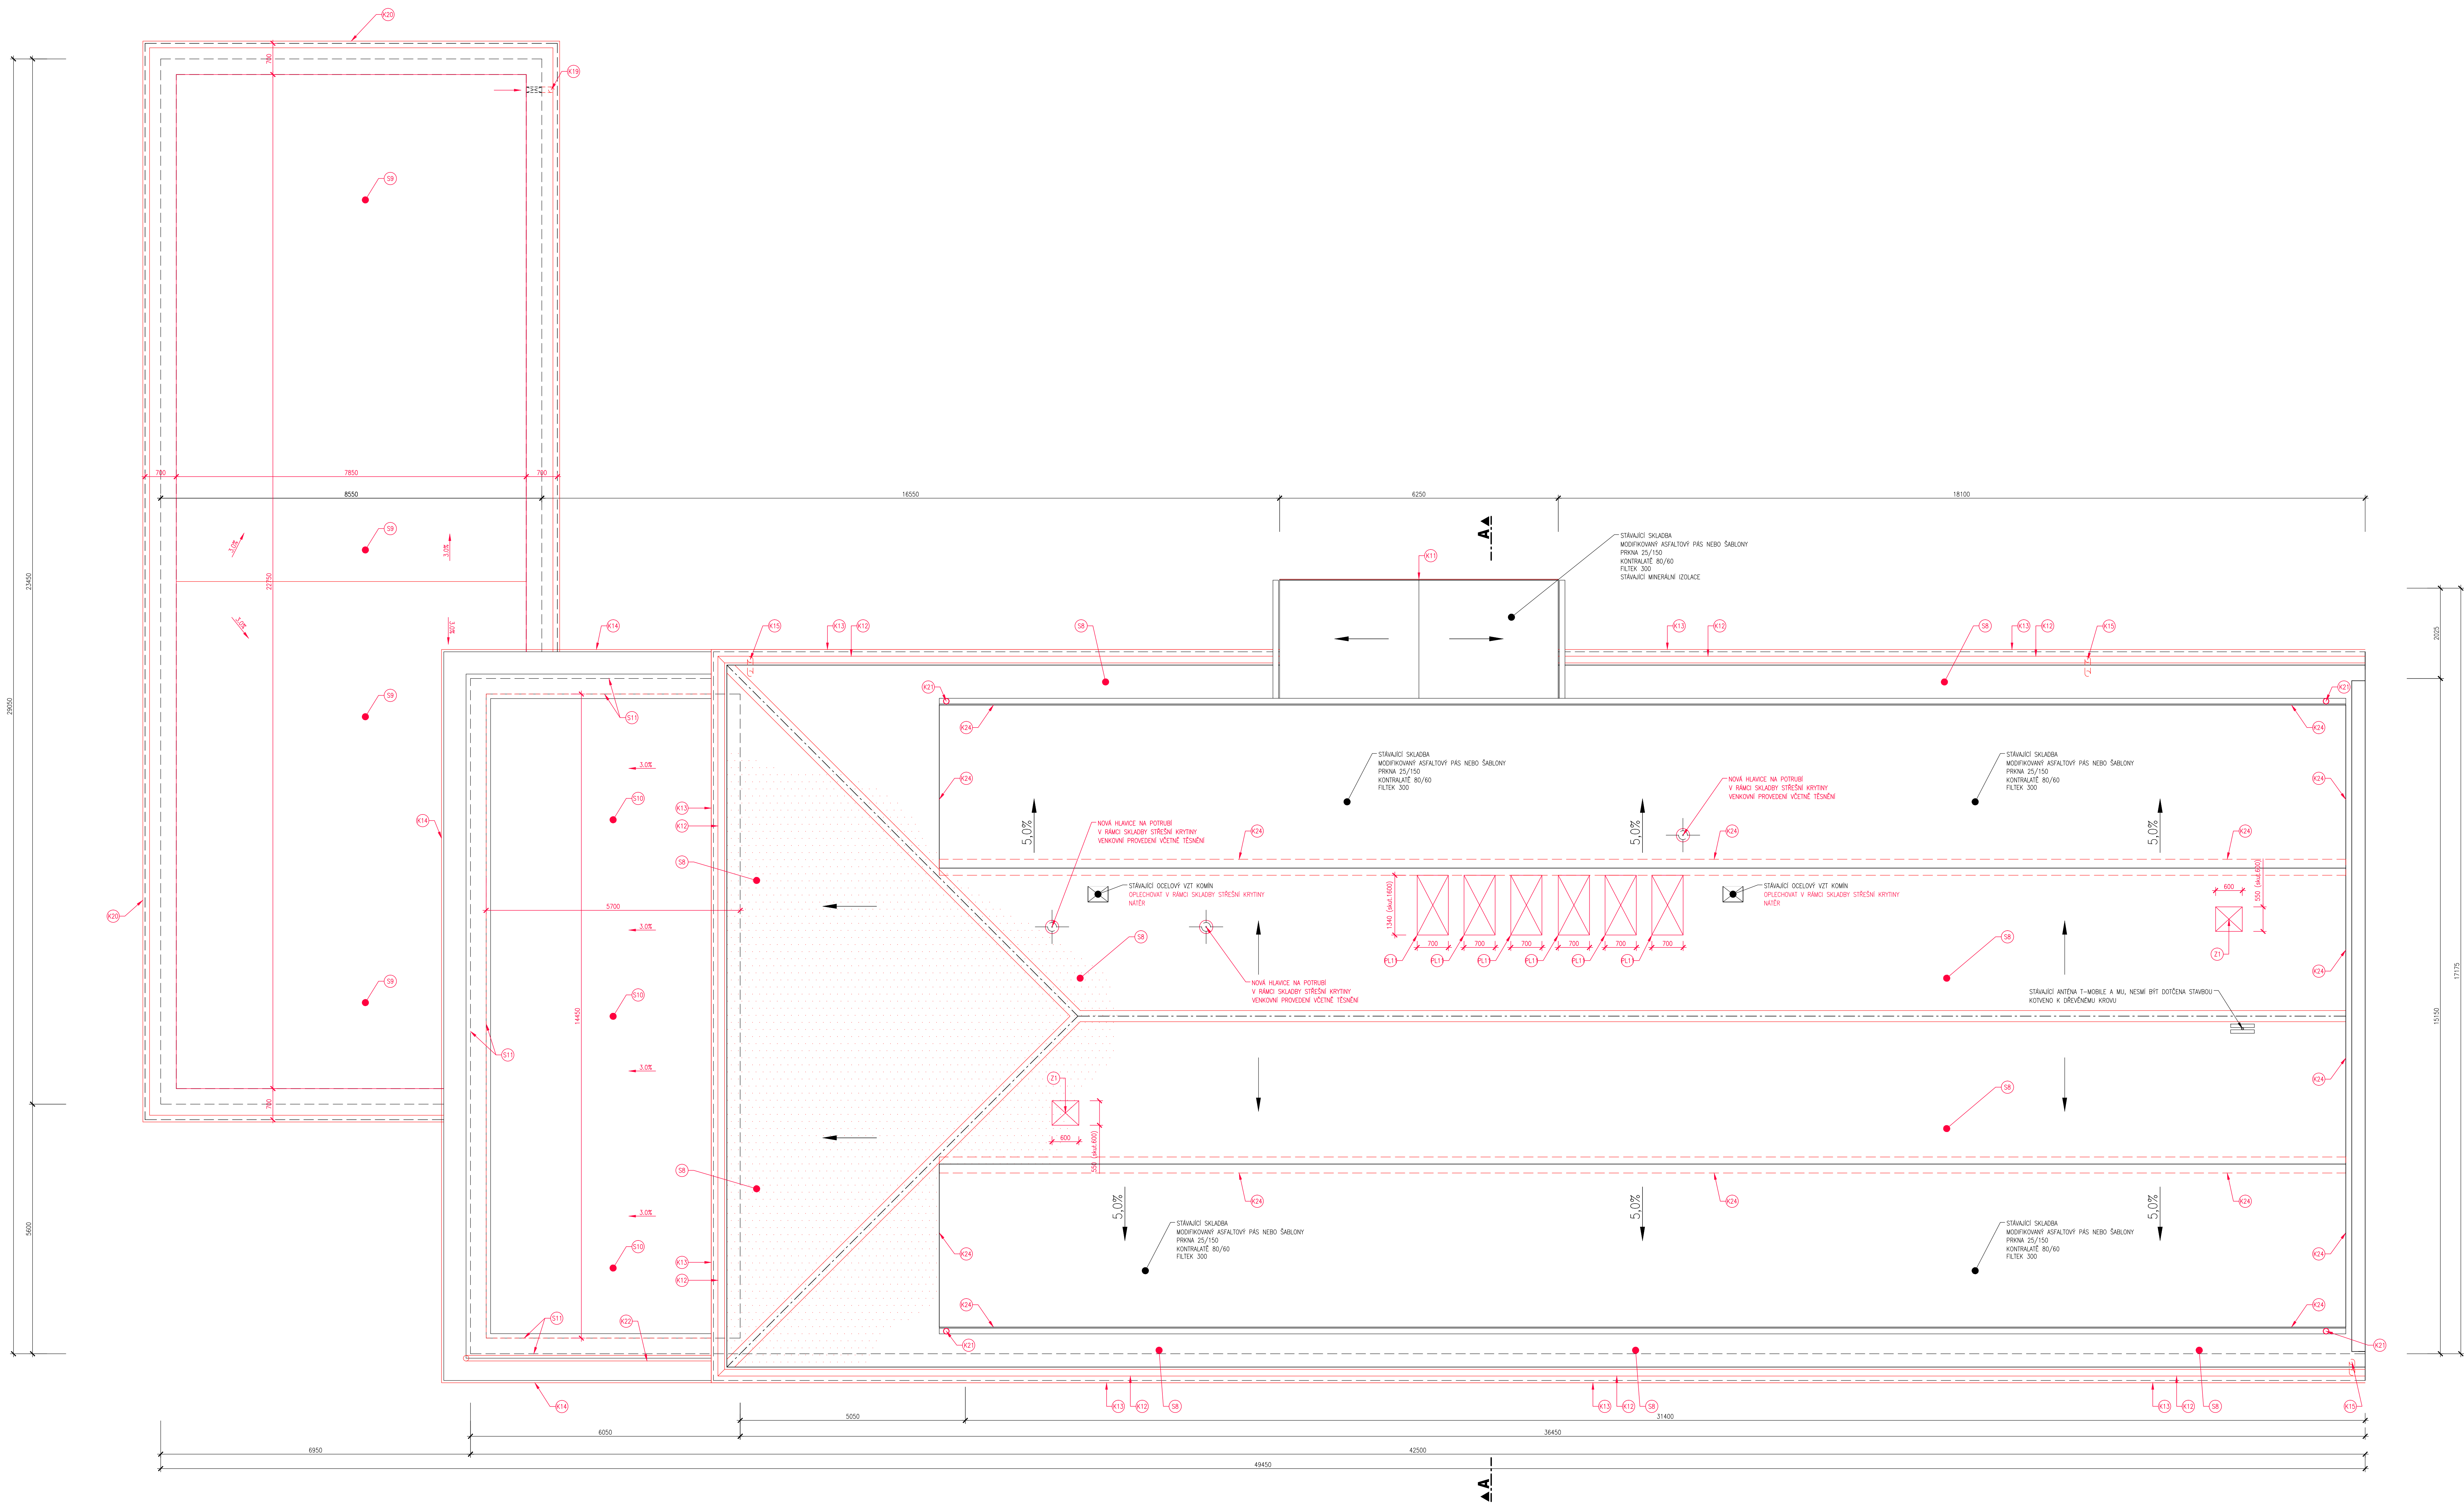

LEGENDA


NOVÉ KONSTRUKCE

STAVAJÍCÍ KONSTRUKCE

- S SKLADBY NOVÝCH KONSTRUKCÍ, VIZ. SEZNAM ČÁSTÍ
- K NOVÉ KLEMPÍRSKÉ VÝROBKY
- RL NOVÉ PLASTOVÉ VÝROBKY
- P NOVÉ PREFABRIKOVANÉ VÝROBKY
- Z NOVÉ OCELOVÉ VÝROBKY
- B NOVÉ BETONOVÉ KONSTRUKCE

STAVAJÍCÍ KLEMPÍRSKÉ A ZÁMEČNÍCKÉ VÝROBKY BUDOU PO ODSTRANĚNÍ NATĚRŮ

0,000 = 229,81

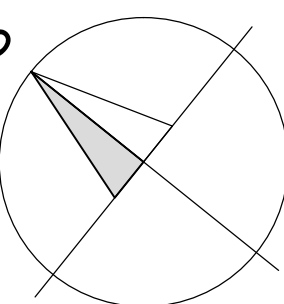

AQUATIS

AQUATIS a.s.
Břevnovská 82/III, 142 00 Praha 4
IČO: 257 150
Zapsaný v obchodním rejstříku
Městského soudu v Praze
Kancelář: Praha
Zapsaný v obchodním rejstříku
Městského soudu v Praze
Kancelář: Praha
Zapsaný v obchodním rejstříku
Městského soudu v Praze
Kancelář: Praha

ZATEPLENÍ BUDOVY SPOLEČNOSTI AQUATIS a.s.
D.1.1 DOKUMENTACE STAVEBNÍCH OBJEKTŮ
D.1.1.1 ARCHITEKTONICKO-STAVEBNÍ ŘEŠENÍ
D.1.1.1.1 – 1.ČÁST

NOVÝ STAV STŘECHA
Mřížka: 1:50
Dátum: 0.1.1.1.23
Autor: AQUATIS a.s.