


PŮDORYS 3.NP

NOVÝ STAV

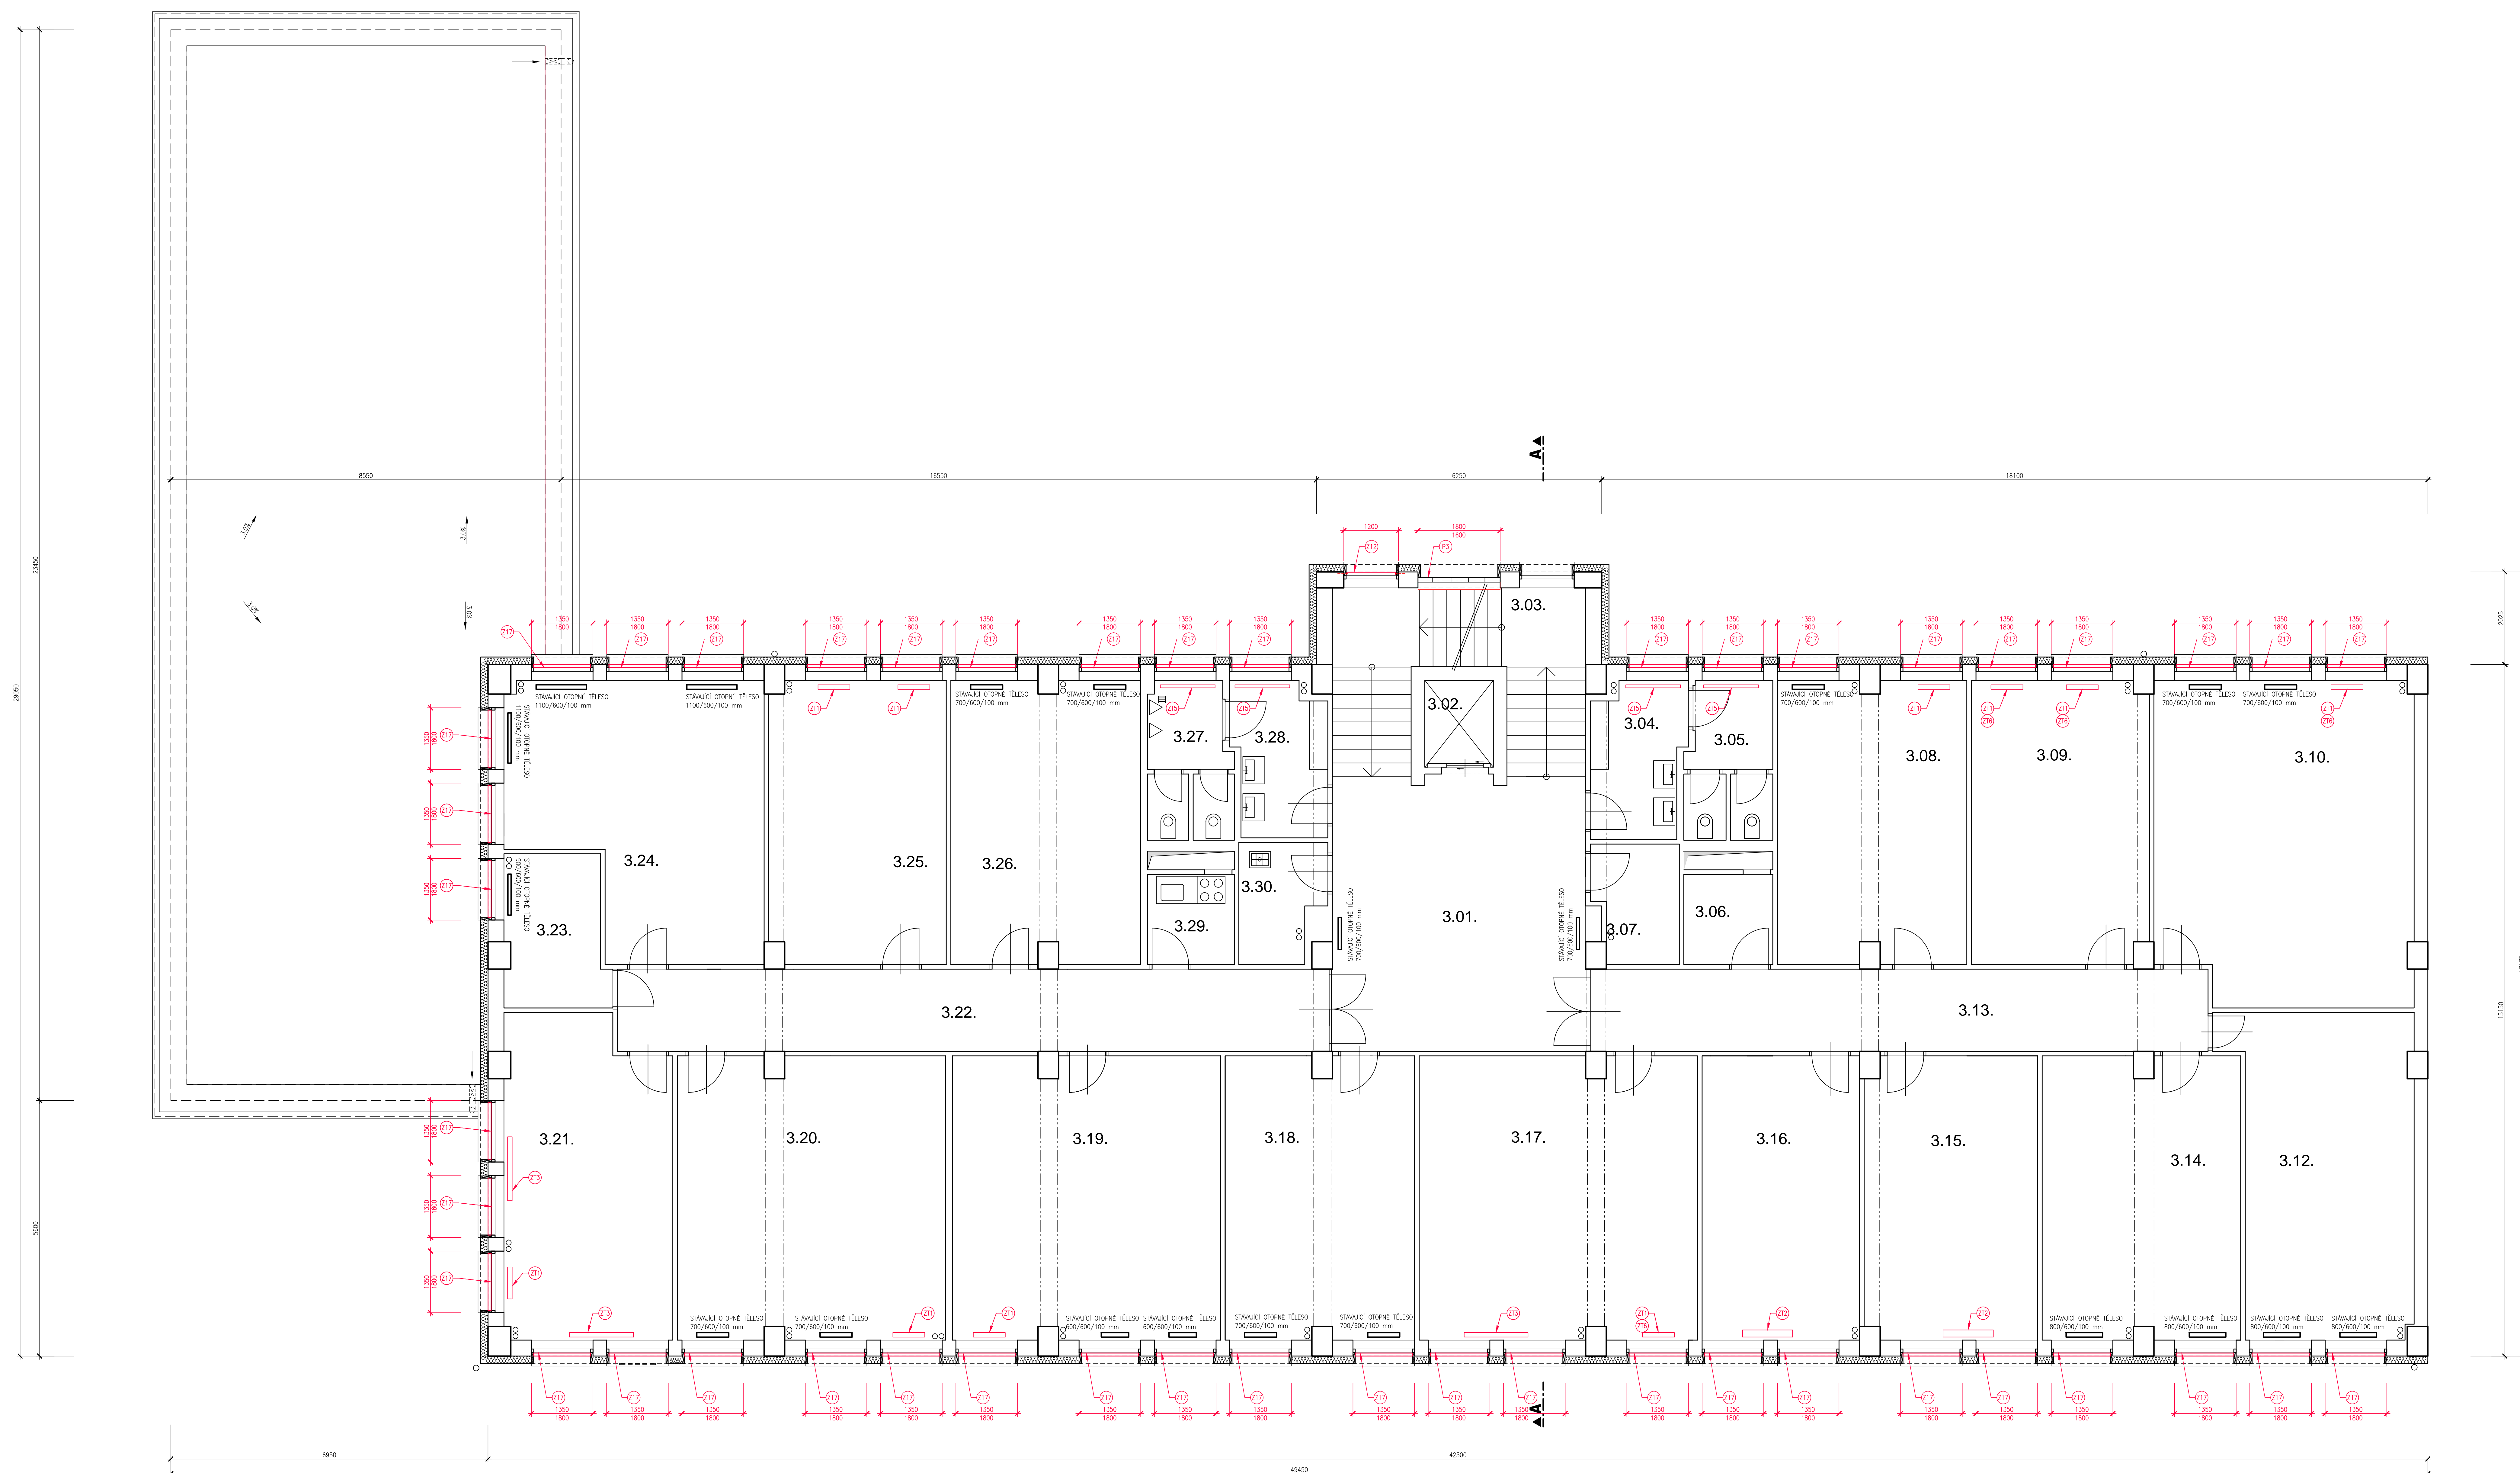

LEGENDA MÍSTNOSTÍ

OZNAC. MÍST.	ÚČEL MÍSTNOSTI	PLOCHA m^2
3.01.	HALA	35,50
3.02.	VÝTAH	2,86
3.03	SCHODIŠTĚ	17,89
3.04.	PŘEDSÍŇ WC – 2	6,69
3.05.	WC – 2	6,44
3.06.	SKLAD	3,35
3.07.	SKLAD	4,66
3.08.	KANCELÁŘ	25,47
3.09.	KANCELÁŘ	24,00
3.10.	KANCELÁŘ	39,54
3.11.	NEOBSAZENO	
3.12.	KANCELÁŘ	27,00
3.13.	CHODBA	24,52
3.14.	KANCELÁŘ	26,72
3.15.	KANCELÁŘ	23,38
3.16.	KANCELÁŘ	22,09
3.17.	KANCELÁŘ	37,61
3.18.	KANCELÁŘ	25,47
3.19.	KANCELÁŘ	36,21
3.20.	KANCELÁŘ	36,11
3.21.	KANCELÁŘ	25,16
3.22.	CHODBA	27,98
3.23.	KANCELÁŘ	7,28
3.24.	KANCELÁŘ	29,81
3.25.	KANCELÁŘ	23,94
3.26.	KANCELÁŘ	25,94
3.27.	WC – M	6,22
3.28.	PŘEDSÍŇ WC-M	6,64
3.29.	KUCHYŇKA	3,72
3.30.	OKLIDOVÁ KOMORA	4,57

11/11/2019

STÁVAJÍCÍ KONSTRUKCE

STÁVAJÍCÍ OTOPNÁ TĚLSA, REALIZACE ROK 2006, VČETNĚ REGULACE
NOVÁ OTOPNÁ DESKOVÁ TĚLSA, 90/60°C, NOVÝ REGULAČNÍ VENTIL
V VYBRANÝCH TĚLECH VIZ. POLOŽKA ZT6, NENÍ-LI POLOŽKA ZT6 UVEDENÁ
BUDE PONECHÁN STÁVAJÍCÍ VENTIL (MONTÁŽ PO ROCE 2006)

S SKLADBY NOVÝCH KONSTRUKCÍ, VIZ. SEZNAM ČÁSTÍ

(K) NOVÉ KLEMPÍŘSKÉ VÝROBKY

PL NOVÉ PLASTOVÉ VÝROBKY

P NOVÉ PREFABRIKOVANÉ VÝROBKY

(Z) NOVÉ OCELOVÉ VÝROBKY

B NOVÉ BETONOVÉ KONSTRUKCE

STÁVAJÍCÍ KLEMPÍŘSKÉ A ZÁMEČNICKÉ VÝROBKY BUDOU
NOVĚ MATŘEBA

MONTÁŽ VENKOVNÍCH ŽALUZII MUSÍ PROBÍHAT V SOUČINNOSTI S MONTÁŽÍ OPLÁŠ-
BUDOVY A MONTÁŽÍ OKEN

$$0,000 = 229,81$$

6

