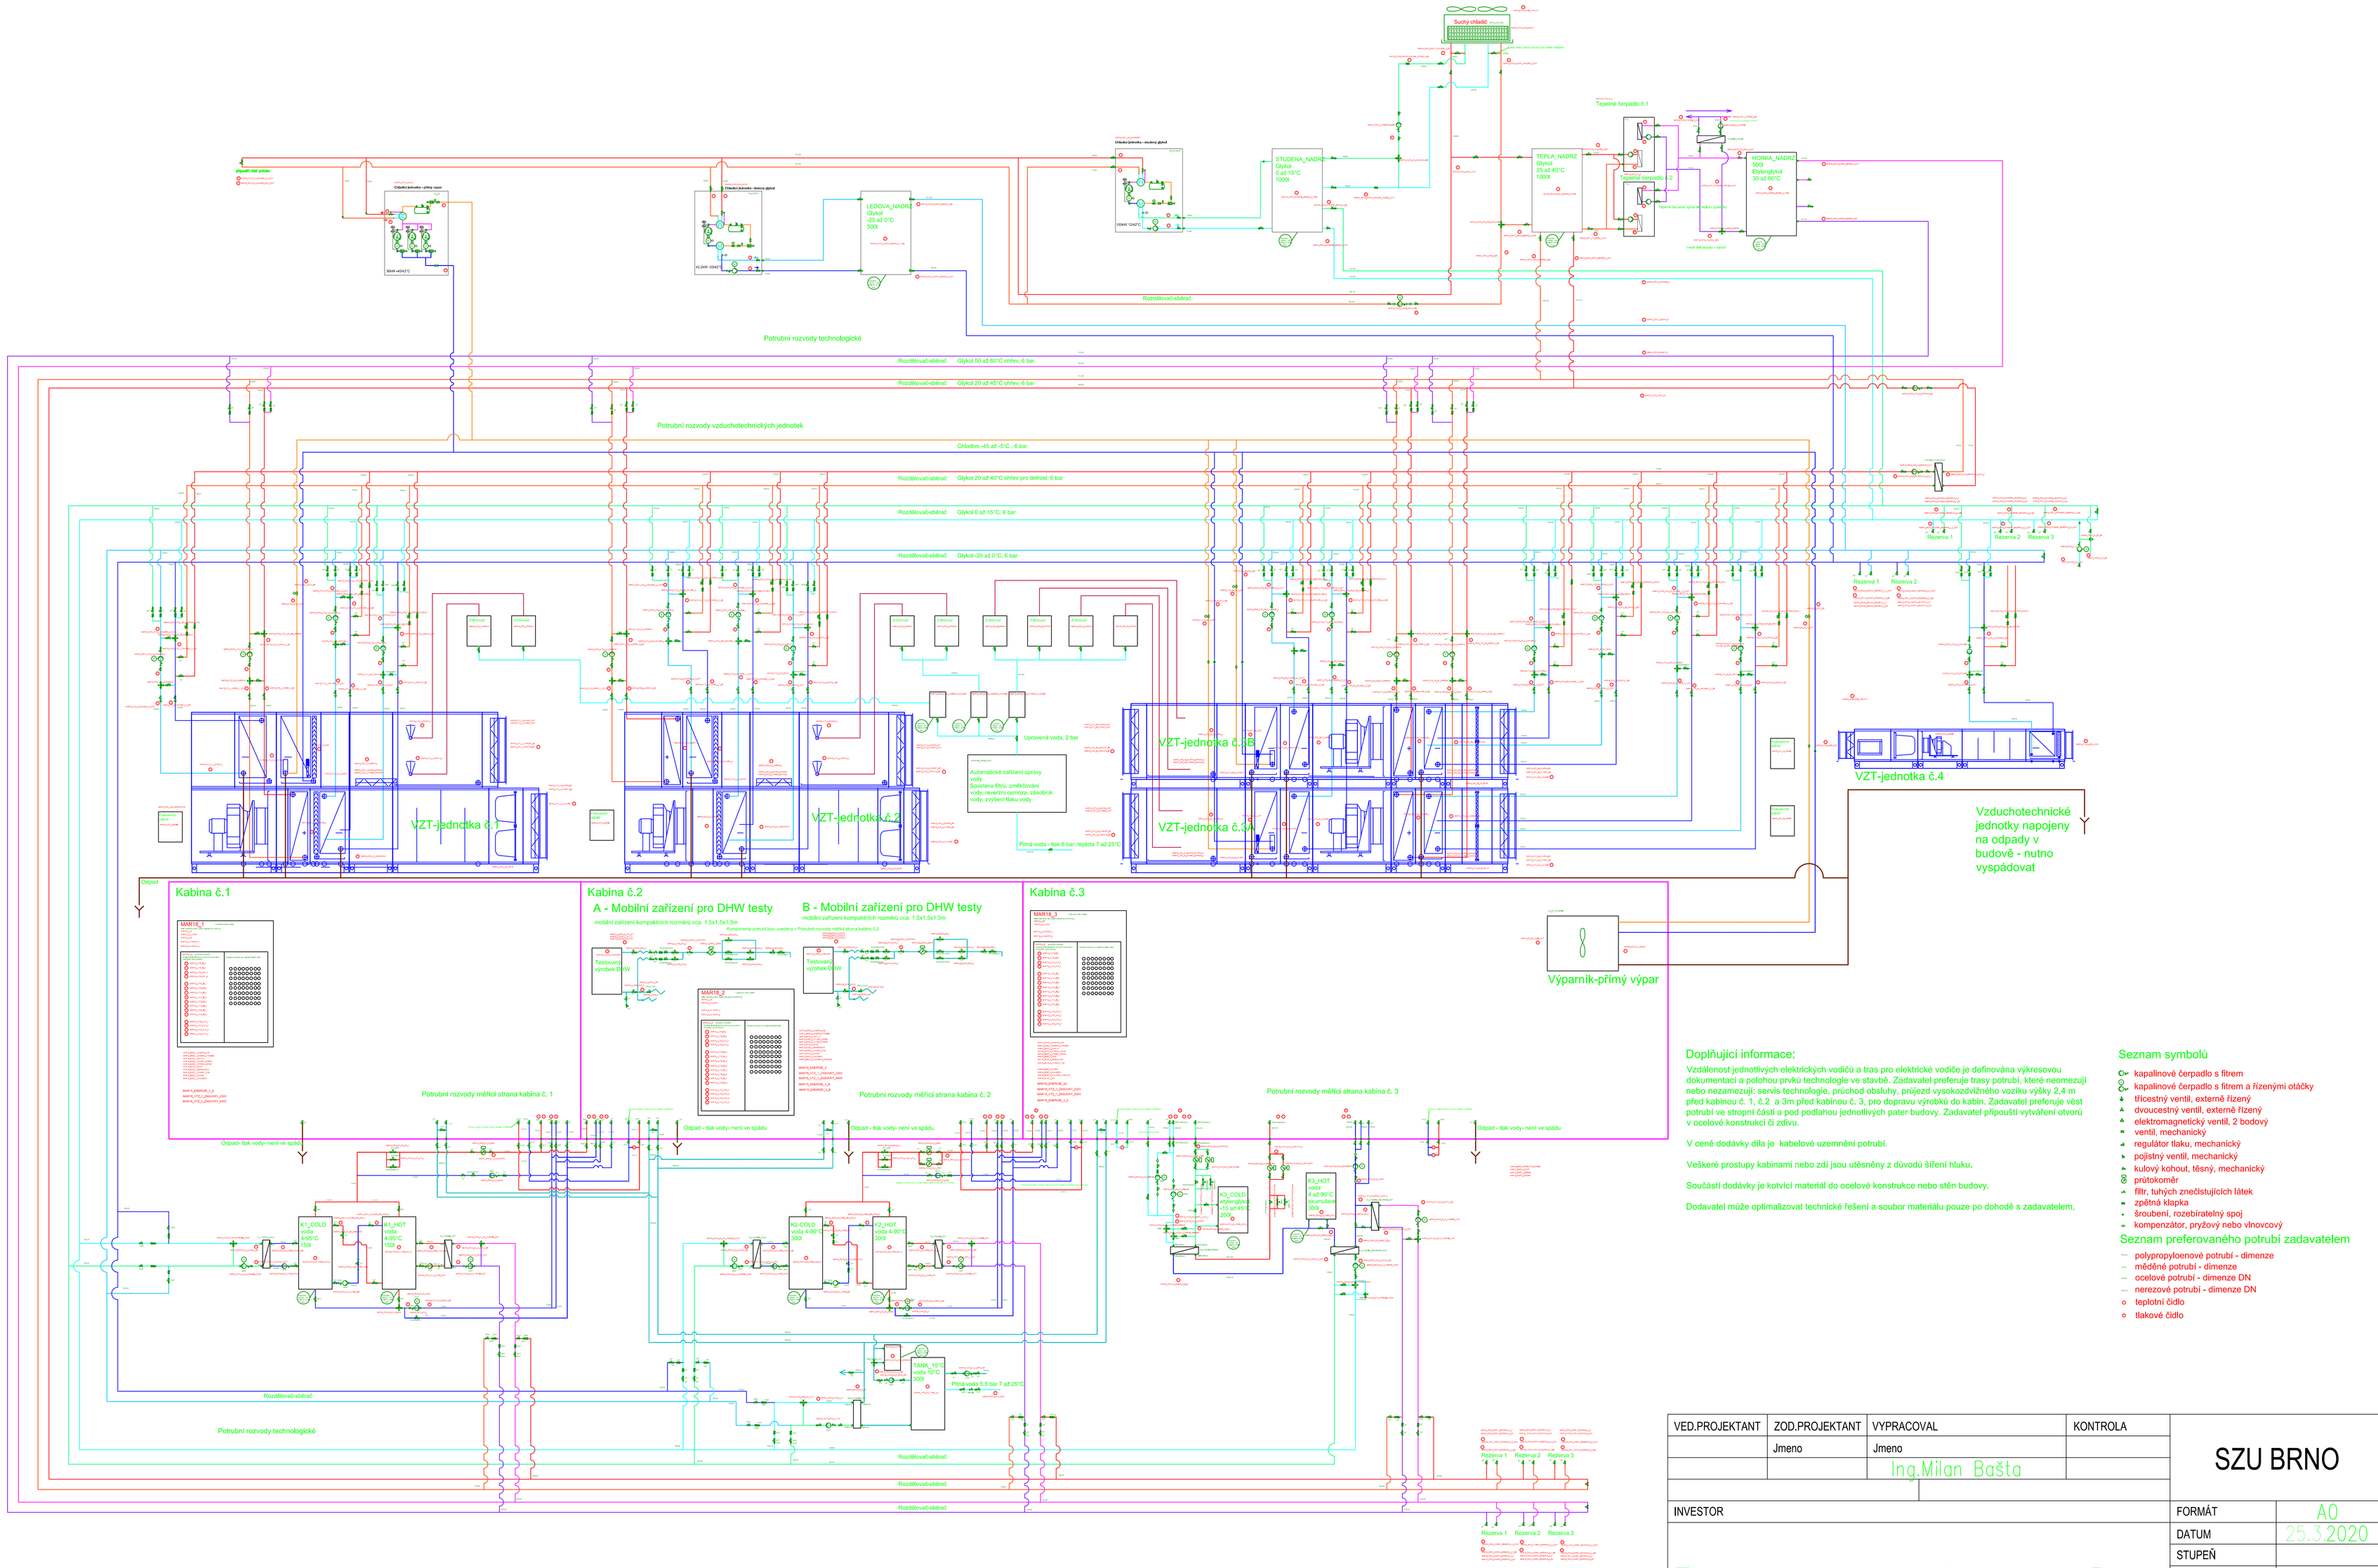

Doplňující informace:

Vzdálenost jednotlivých elektrických vodičů a tras pro elektrické vodiče je definována výkresovou dokumentací a polohou prvků technologie ve stavbě. Zadavatel preferuje trasy potrubí, které neomezují nebo nezamezují: servis technologie, průchod obsluhy, průjezd vysokozdvižného vozíku výšky 2,4 m před kabinou č. 1, č.2 a 3m před kabinou č. 3, pro dopravu výrobků do kabin. Zadavatel preferuje vést potrubí ve stropní části a pod podlahou jednotlivých pater budovy. Zadavatel připouští vytváření otvorů v ocelové konstrukci či zdivu.

V ceně dodávky díla je kabelové uzemnění potrubí.

Veškeré prostupy kabinami nebo zdí jsou utěsněny z důvodů šíření hluku.

Součástí dodávky je kotvící materiál do ocelové konstrukce nebo stěn budovy.

Dodavatel může optimalizovat technické řešení a soubor materiálu pouze po dohodě s zadavatelem.

Seznam symbolů

- kapalinové čerpadlo s filtrem
- kapalinové čerpadlo s filtrem a řízenými otáčky
- třícestný ventil, externě řízený
- dvoucestný ventil, externě řízený
- elektromagnetický ventil, 2 bodový
- ventil, mechanický
- regulátor tlaku, mechanický
- pojistný ventil, mechanický
- kulový kohout, těsný, mechanický
- průtokoměr
- filtr, tuhých znečišťujících látek
- zpětná klapka
- šroubení, rozebíratelný spoj
- kompenzátor, pryžový nebo vlnovcový

Seznam preferovaného potrubí zadavatelem

- polypropylenové potrubí - dimenze
- měděné potrubí - dimenze
- ocelové potrubí - dimenze DN
- nerezové potrubí - dimenze DN
- teplotní čidlo
- tlakové čidlo

VED.PROJEKTANT	ZOD.PROJEKTANT	VYPRACOVAL	KONTROLA	SZU BRNO
	Jmeno	Jmeno		
		Ing.Milan Bašta		

INVESTOR	FORMÁT	A0
Technologické schéma – MaR	DATUM	25.3.2020
	STUPEŇ	
	Č.ZAKÁZKY	
	SPECIALIZACE	
	Č.ARCHIVNÍ	
Technologické shéma	MĚŘÍTKO: není	Č.VÝKRESU: 1