


VYTYČOVACÍ VÝKRES  
M 1:250

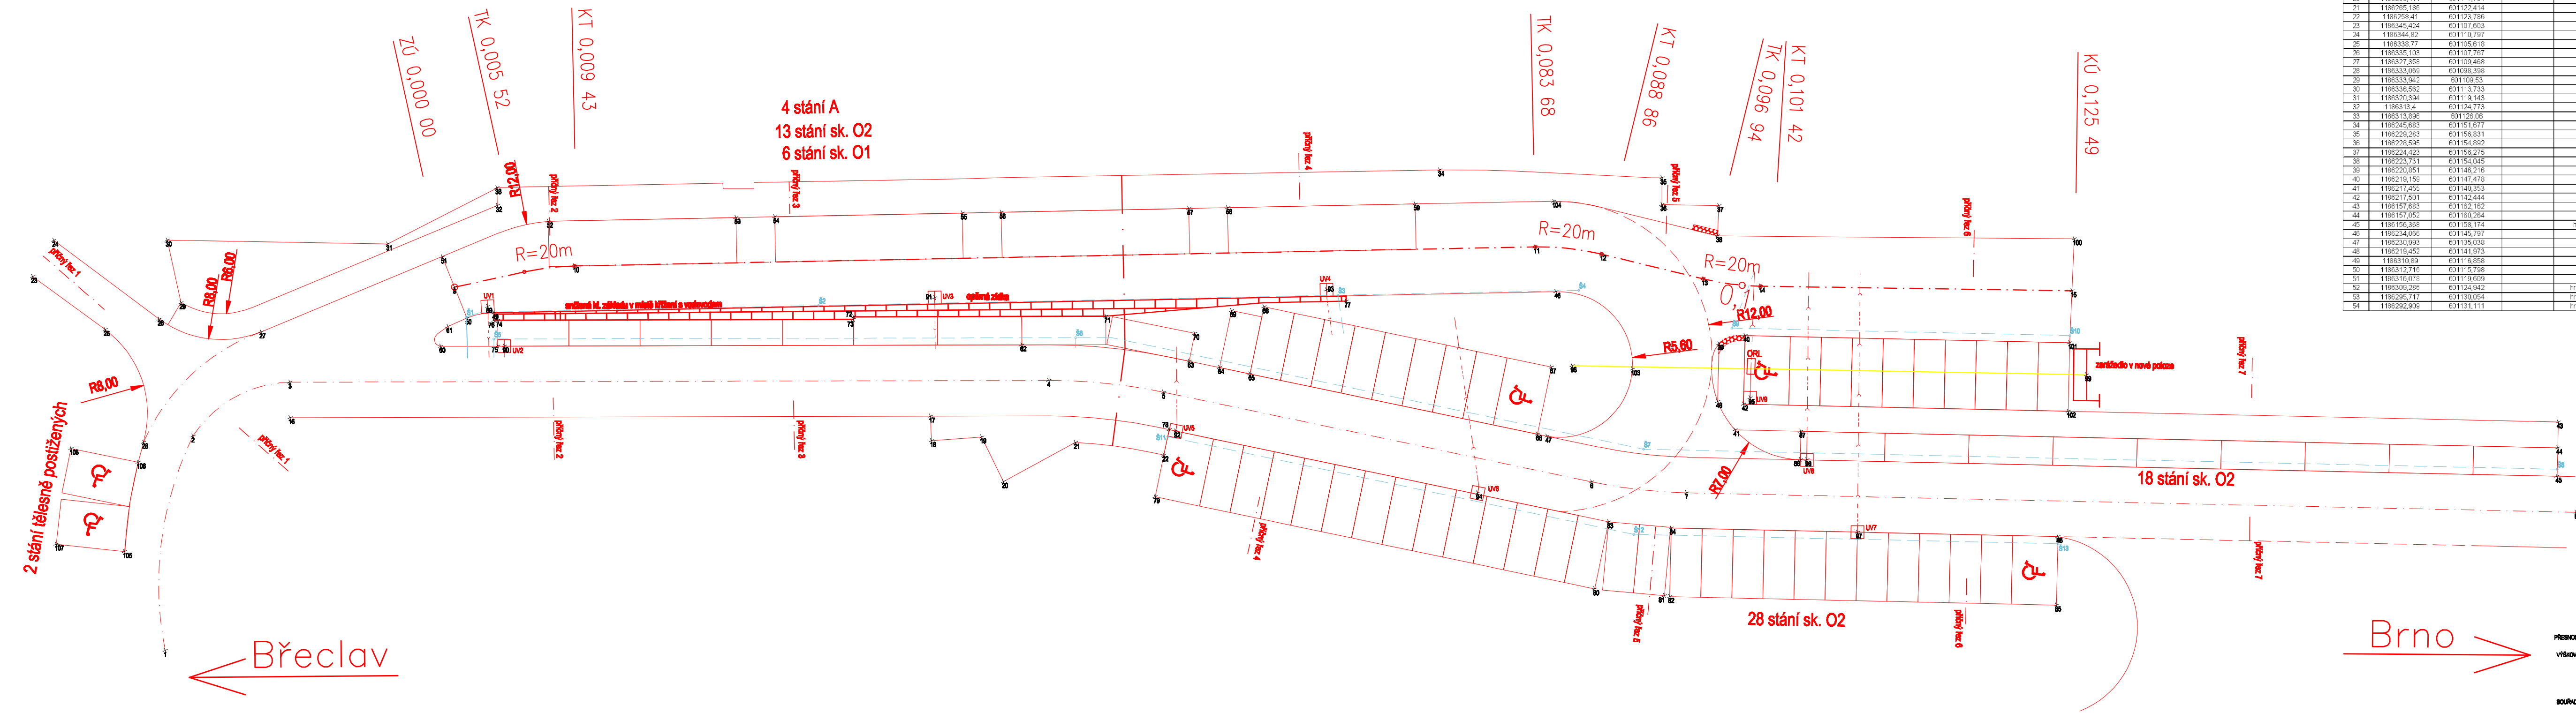

č. bodu	Y	X	Z	popis
1	1186325,122	601083,76		osa komunikace
2	1186329,626	601100,122		osa komunikace
3	1186333,658	601126,358		osa komunikace
4	1186358,734	601126,358		osa komunikace
5	1186360,052	601128,358		osa komunikace
6	1186225,549	601132,891		osa komunikace
7	1186219,365	601151,515		osa komunikace
8	1186154,052	601156,041		osa komunikace
9	1186312,409	601117,718		osa komunikace
10	1186306,717	601123,308		osa komunikace
11	1186235,733	601148,533		osa komunikace
12	1186221,771	601148,714		osa komunikace
13	1186223,673	601150,533		osa komunikace
14	1186219,301	601151,481		osa komunikace
15	1186196,497	601158,182		osa komunikace
16	1186323,031	601103,393		hrana komunikace
17	1186219,415	601103,019		hrana chodniku
18	1186275,711	601118,834		hrana chodniku
19	1186272,151	601120,398		hrana chodniku
20	1186269,411	601117,798		hrana chodniku
21	1186265,188	601122,414		hrana chodniku
22	1186258,471	601123,786		hrana chodniku
23	1186345,426	601107,603		hrana komunikace
24	1186344,627	601110,797		hrana komunikace
25	1186338,777	601105,618		hrana komunikace
26	1186335,103	601107,767		hrana komunikace
27	1186327,356	601103,468		hrana komunikace
28	1186333,059	601098,398		hrana komunikace
29	1186333,942	601103,515		hrana chodniku
30	1186335,552	601113,753		hrana svahu
31	1186320,394	601119,143		hrana svahu
32	1186313,4	601124,773		hrana chodniku
33	1186313,899	601126,00		hrana svahu
34	1186245,685	601151,617		hrana chodniku
35	1186229,283	601158,831		hrana chodniku
36	1186229,595	601154,892		hrana chodniku
37	1186224,423	601156,278		hrana chodniku
38	1186223,731	601154,005		hrana chodniku
39	1186220,851	601146,716		hrana chodniku
40	1186219,189	601141,418		hrana chodniku
41	1186217,455	601140,353		hrana chodniku
42	1186217,501	601142,444		hrana chodniku
43	1186157,688	601162,162		hrana chodniku
44	1186151,052	601160,264		hrana chodniku
45	1186156,368	601158,174		hrana parkovacích stání
46	1186224,059	601145,797		hrana komunikace
47	1186230,993	601136,638		hrana komunikace
48	1186214,452	601141,573		hrana komunikace
49	1186210,89	601118,858		hrana komunikace
50	1186312,716	601115,798		hrana komunikace
51	1186316,078	601116,009		hrana komunikace
52	1186309,289	601124,642		hrana autobusového stání
53	1186295,717	601130,024		hrana autobusového stání
54	1186292,999	601131,111		hrana autobusového stání

č. bodu	Y	X	Z	popis
55	1186279,34	601136,223		hrana autobusového stání
56	1186276,534	601137,26		hrana autobusového stání
57	1186269,964	601123,292		hrana autobusového stání
58	1186260,158	601143,449		hrana autobusového stání
59	1186246,597	601148,561		hrana autobusového stání
60	1186313,896	601105,057		hrana komunikace
61	1186313,896	601114,895		hrana komunikace
62	1186271,603	601128,146		hrana parkovacích stání
63	1186296,991	601131,276		hrana parkovacích stání
64	1186296,612	601131,595		hrana parkovacích stání
65	1186254,234	601131,915		hrana parkovacích stání
66	1186221,736	601134,939		hrana parkovacích stání
67	1186233,442	601135,191		hrana parkovacích stání
68	1186254,94	601137,198		hrana parkovacích stání
69	1186257,212	601136,055		hrana parkovacích stání
70	1186259,298	601132,454		hrana parkovacích stání
71	1186268,22	601132,492		hrana parkovacích stání
72	1186284,571	601125,855		hrana parkovacích stání
73	1186284,519	601125,661		hrana parkovacích stání
74	1186310,419	601116,416		hrana parkovacích stání
75	1186309,748	601114,537		hrana parkovacích stání
76	1186310,687	601116,32		hrana opěrné zdi
77	1186249,107	601135,704		hrana opěrné zdi
78	1186259,676	601125,798		hrana parkovacích stání
79	1186257,67	601120,516		hrana parkovacích stání
80	1186222,579	601125,137		hrana parkovacích stání
81	1186219,321	601125,446		hrana parkovacích stání
82	1186217,912	601126,515		hrana parkovacích stání
83	1186224,295	601130,39		hrana parkovacích stání
84	1186219,527	601131,548		hrana parkovacích stání
85	1186199,515	601135,875		hrana parkovacích stání
86	1186191,174	601140,909		hrana parkovacích stání
87	1186212,616	601141,948		hrana parkovacích stání
88	1186211,825	601138,98		hrana parkovacích stání
89	1186311,503	601117,16		vpust
90	1186309,277	601114,705		vpust
91	1186279,166	601129,412		vpust
92	1186259,165	601125,837		vpust
93	1186259,826	601140,018		vpust
94	1186234,578	601135,107		vpust
95	1186217,107	601143,078		vpust
96	1186211,45	601140,016		vpust
97	1186205,893	601136,057		vpust
98	1186229,874	601146,919		stávající poloha zarážedla
99	1186193,261	601153,433		nová poloha zarážedla
100	1186197,672	601163,03		hrana komunikace
101	1186195,223	601155,336		hrana komunikace
102	1186193,663	601150,302		hrana parkovacích stání
103	1186226,498	601142,144		hrana komunikace
104	1186236,265	601152,336		hrana komunikace
105	1186313,84	601098,029		hrana parkovacích stání
106	1186332,944	601096,798		hrana parkovacích stání
107	1186336,799	601096,715		hrana parkovacích stání
108	1186336,194	601096,073		hrana parkovacích stání

VÝŠKOVÝ SYSTÉM: B.p.v.  
SOUŘADNICOVÝ SYSTÉM: S-JTSK

ODPOV. PROJEKTANT ZAKÁZKY	ING. RADOVAN KOMÍNEK	<i>[Signature]</i>		
ODPOV. PROJEKTANT SO, PS	ING. RADEK HYBNER	<i>[Signature]</i>		
NAVRHL, VYPRACOVAL	ING. RADEK HYBNER	<i>[Signature]</i>		
KRESLIL, PSAL	ING. RADEK HYBNER	<i>[Signature]</i>		
KONTROLOVAL	ING. RADOVAN KOMÍNEK	<i>[Signature]</i>		
KRAJ	JIHOMORAVSKÝ	OBEC	VRANOVICE	
INVESTOR	OBEC VRANOVICE	STUPEŇ	DBP+DZB+RDB	
AKCE	PŘESTUPNÍ TERMINÁL VRANOVICE		DATUM	12/2009
so	SO 101 SILNIČNÍ KOMUNIKACE A CHODNÍKY SO 651 ÚPRAVA KOLEJE č. 10		MĚŘITKO	1:250
NÁZEV	VYTYČOVACÍ VÝKRES		FORMÁT	BxA4
	ČÍS. SOUPRAVY	ČÍS. PŘÍLOHY	ZAK. ČÍSLO	09069
		5	ČÁST DOKUMENTACE	C