
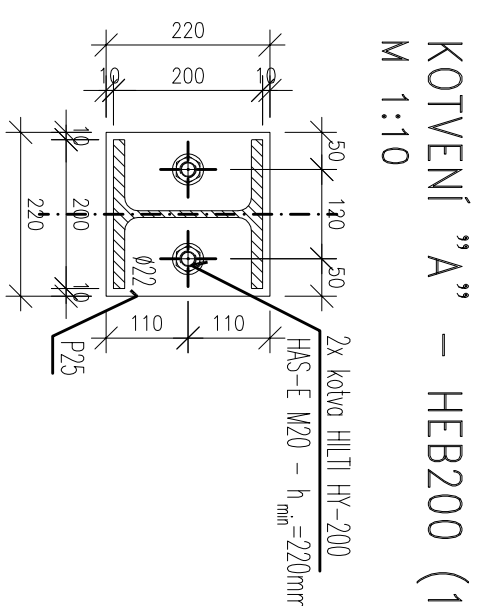



PŪDORYS KOTVENI

M 1:50

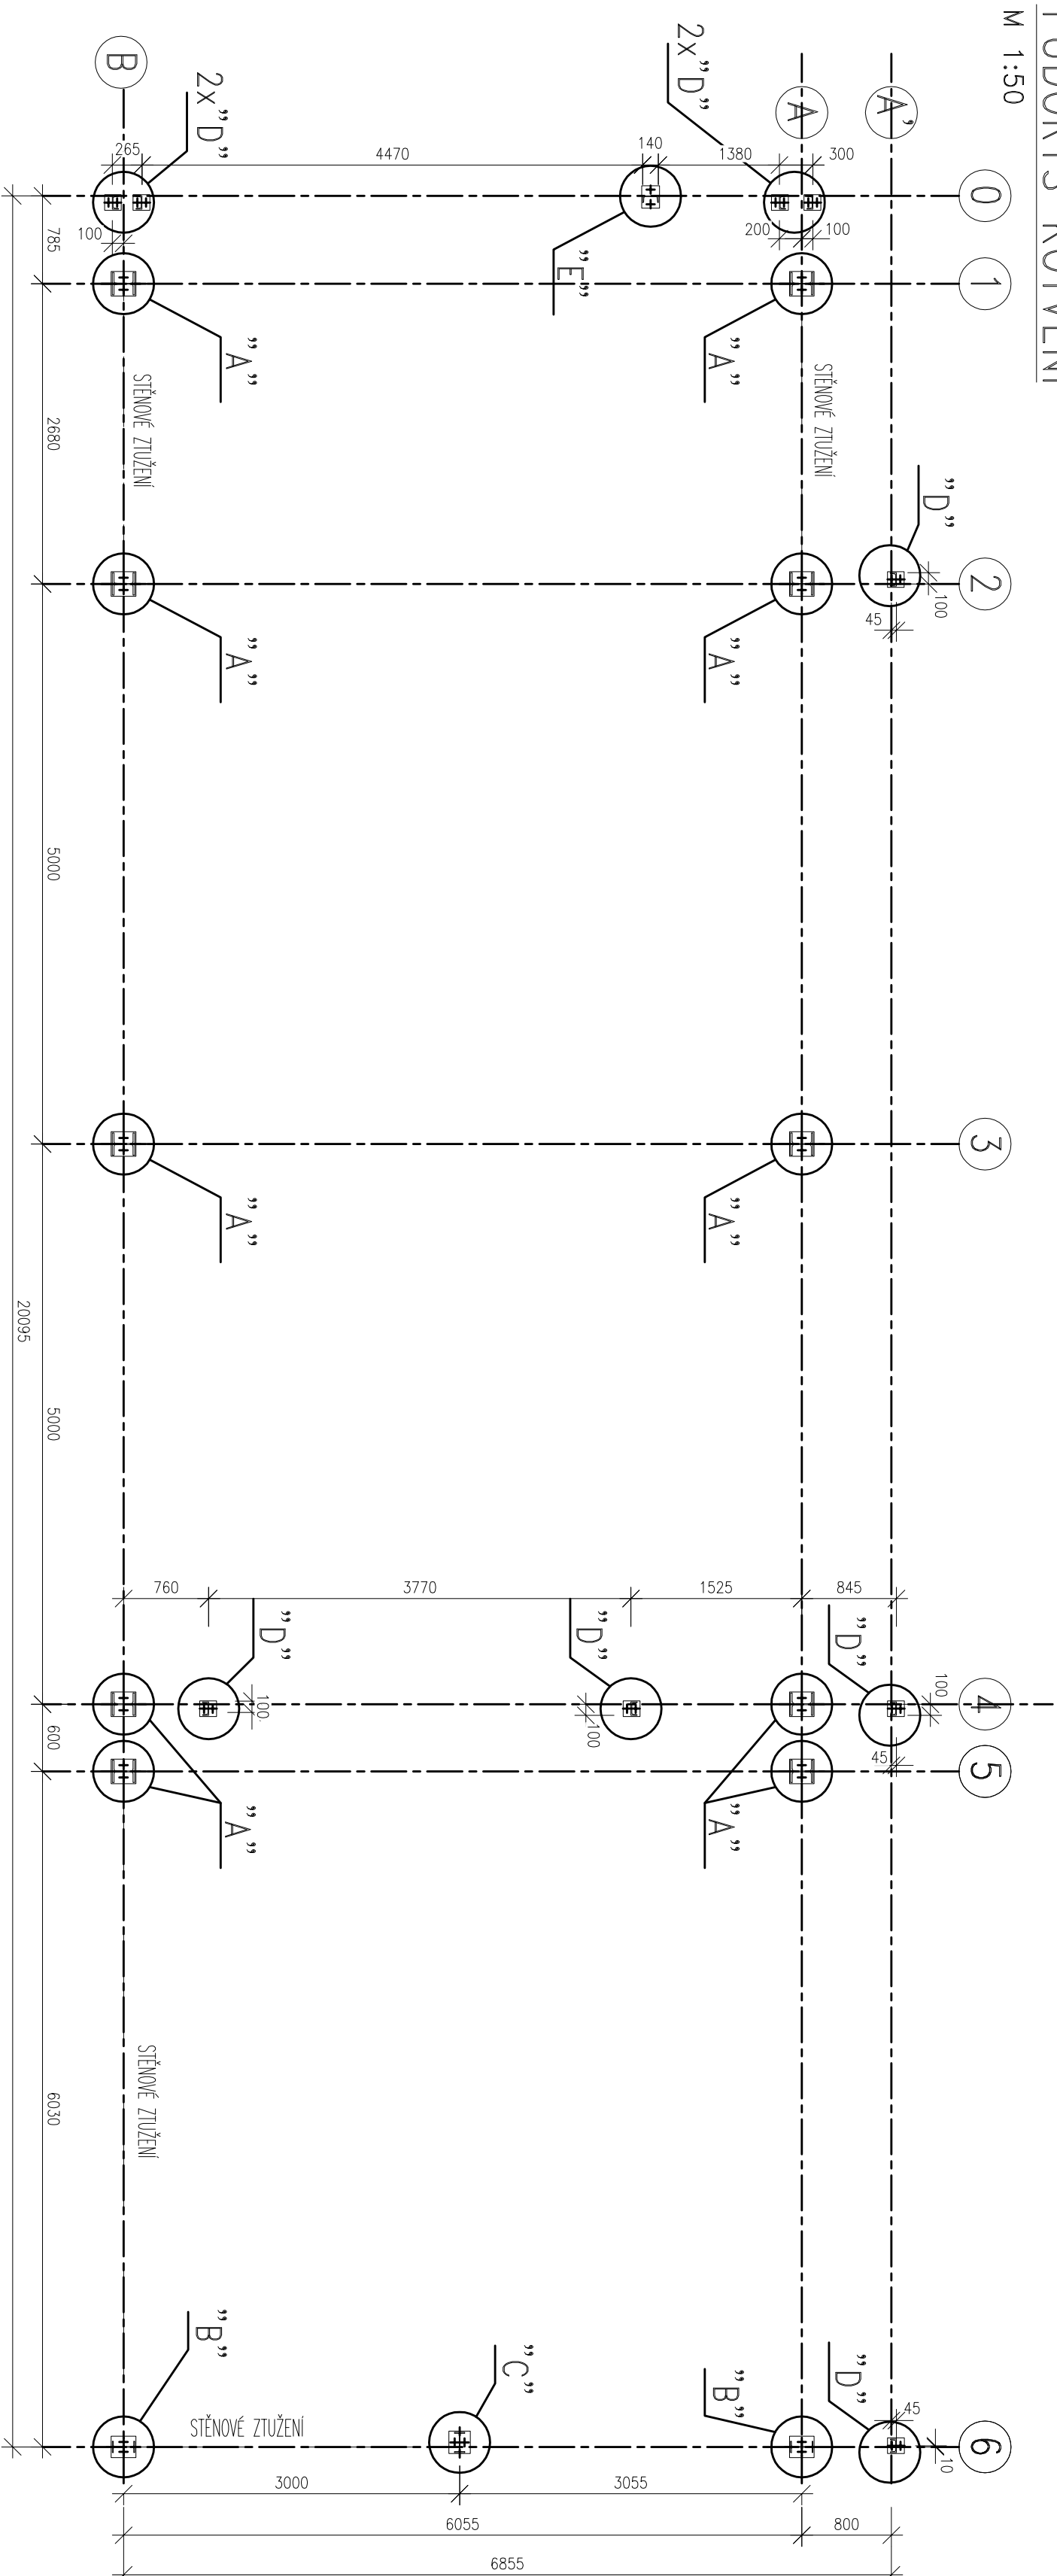



KOTVENÍ "A" – HEB200 (10x)

M 1:1C

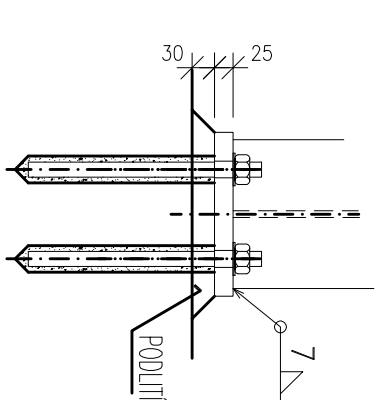

KOTVENÍ "B" – IPE200 (2x)

M 1:1C

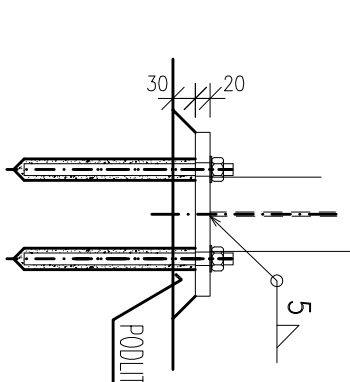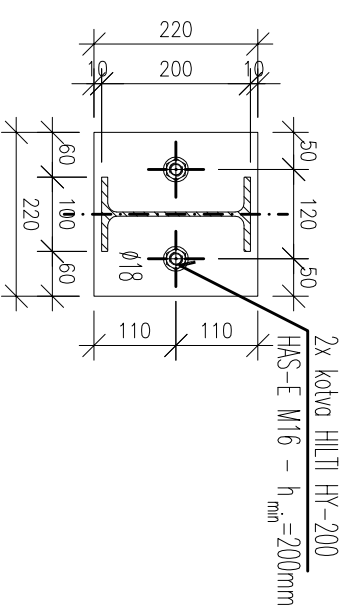




VÝPIS KOTEV:

KOTVENÍ "C" – IPE180 (1x)
M 1:10

KOTVENÍ "D" – U120 (9x)
M 1:10

KOTVENÍ "E" – U140 (1x)
M 1:10

koṭva	HILTI	HY-200+HAS-E	M20	-	20ks
koṭva	HILTI	HY-200+HAS-E	M16	-	26ks

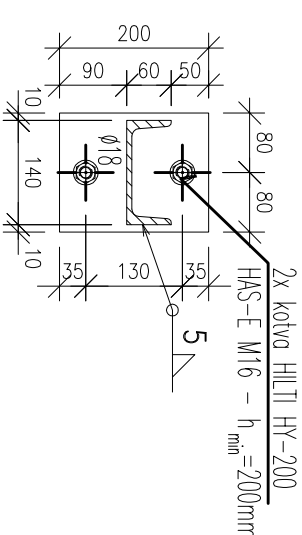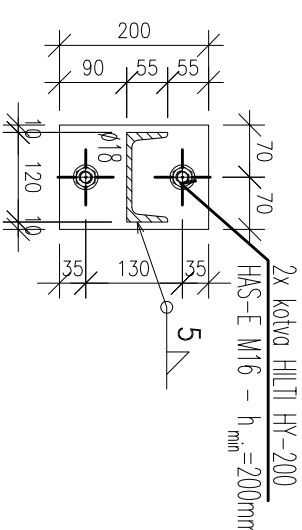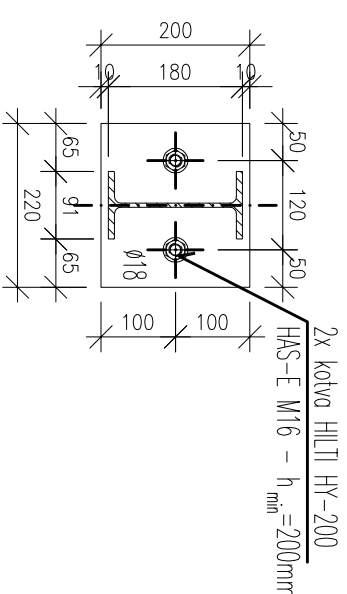

MATERIÁL:

HLAVNÍ NOSNÁ KONSTRUKCE JE NAVRŽENÁ Z OCELI:

S 235 JR

BAREVNĚ ŘEŠENÍ:

BAREVNĚ ŘEŠENÍ BUDE URČENO INVESTOREM
V DALŠÍ FÁZI PROJEKTU

ANTIKOROZNÍ OCHRANA:

NÁŘEROVÝ SYSTÉM MUSÍ ODPOVÍDAT ZÁŽEŽI PRO PRŮMYSLOVÉ PROSTŘEDÍ V EXTERIÉRU V SOULADU S ČSN EN ISO 12 944 (KOROZNÍ PROSTŘEDÍ C3)

VÝROBA

OCELOVÁ KONSTRUKCE BUDE PROVEDENÁ DLE ČSN 73 2601 – PROVÁDĚNÍ OCELOVÝCH KONSTRUKCÍ. KONSTRUKCE JE ZATŘÍDĚNÁ DO VÝROBNÍ SKUPINY B

MONTĂZ:

PRO MONTÁŽ OK PLATÍ TYTO ZÁKLADNÍ NORMY
ČSN EN 1090 – 2 (NOVÁ OD 03./2010) – PROVÁDĚNÍ OCELOVÝCH KONSTRUKCÍ A
HLINÍKOVÝCH KONSTRUKCÍ – ČÁST 2 – TECHNICKÉ POŽADAVKY NA OCELOVÉ KONSTRUKCE
ČSN 73 2611 – ÚCHYLKY ROZMĚRŮ A TVARŮ OCELOVÝCH KONSTRUKCÍ

POZNÁMKY:

CELKOVÁ HMOTNOST OK: 17,57+15,97+1,60t (PLECHY, SVARÝ)

NÁTĚROVÁ PLOCHA OK: 399,4m²

POZNÁMKY:

- A1. JEDNÁ SE O DOKUMENTACI, PRO PROVEDENÍ STAVBY, KTERÁ NENAHRAŽUJE DETAILNÍ ROZPRACOVÁNÍ PRVŮ, KONSTRUKCI PŘÍSLUŠÍCÍ PŘÍPRAVĚ STAVBY – DODAVATELSKÁ DOKUMENTACE
- A2. PŘI VLASTNÍ REALIZACI STAVBY JE NUTNÉ ZOHLEDNIT A DODRŽOVAT VEŠKERÉ PLATNÉ PŘEDPISY A VYHLÁŠKOVANÉ PRAKTIKY, KTERÉ SE Vztahují K POUŽÍVÁNÍ MATERIÁLŮ, KONSTRUKCÍ, STAVBY A PO PRO JEJEDNOTLIVÉ KONKRETNÍ PRÁCE A ČINNOSTI
- A3. TECHNICKÁ ZPRÁVA JE NEDÍLNOU SOUČÁSTÍ PROJEKTOVÉ DOKUMENTACE
- A4. POLOŽKY VE VÝKAZU MATERIÁLŮ JSOU ROZDĚLENY PODLE PROFILU A DÉLKY,

G.P.: 1CEMPOTNÍ s.r.o. - architektónico - stavební atelier Volfova 8, 612 00 Brno Tel./fax: 541248372, 541248370; e-mail: 1cempotni@1cempotni.cz		H.I.P.: ING.VACLAV KŘEPELKA	
Zodpovědný projektant : Ing. Ondřej Horák		Ing. Ondřej Horák PROJEKCE A STATIKA STAVEB U Rybníka 2, 250 65 Boraňovice IČO 735 96 329 tel: 602 152 632, 605 280 979 e-mail: ondrahorak@centrum.cz	
Spoluřšíteľ: Kontroloval: Ing. Ondřej Horák			
Objednatel: Strojirny Prostějov, a.s., Kojetínská 3700/5, 79601 Prostějov			
Název akce:		zak.číslo: 1014_JIP	
Pořízení odmašřovacího boxu pro Strojirny Prostějov, a.s. na p.č. 7375/1 k.ú.Prostějov			
Část: D.1.2 staveb.-konstr. část			
Formát		A2 (4xA4)	
Datum		11/2014	
Stupeň		DUR-DSP/DP	
Měřítko:		1:50	
Č.výkresu:		Rev. -	
D.1.2-10			