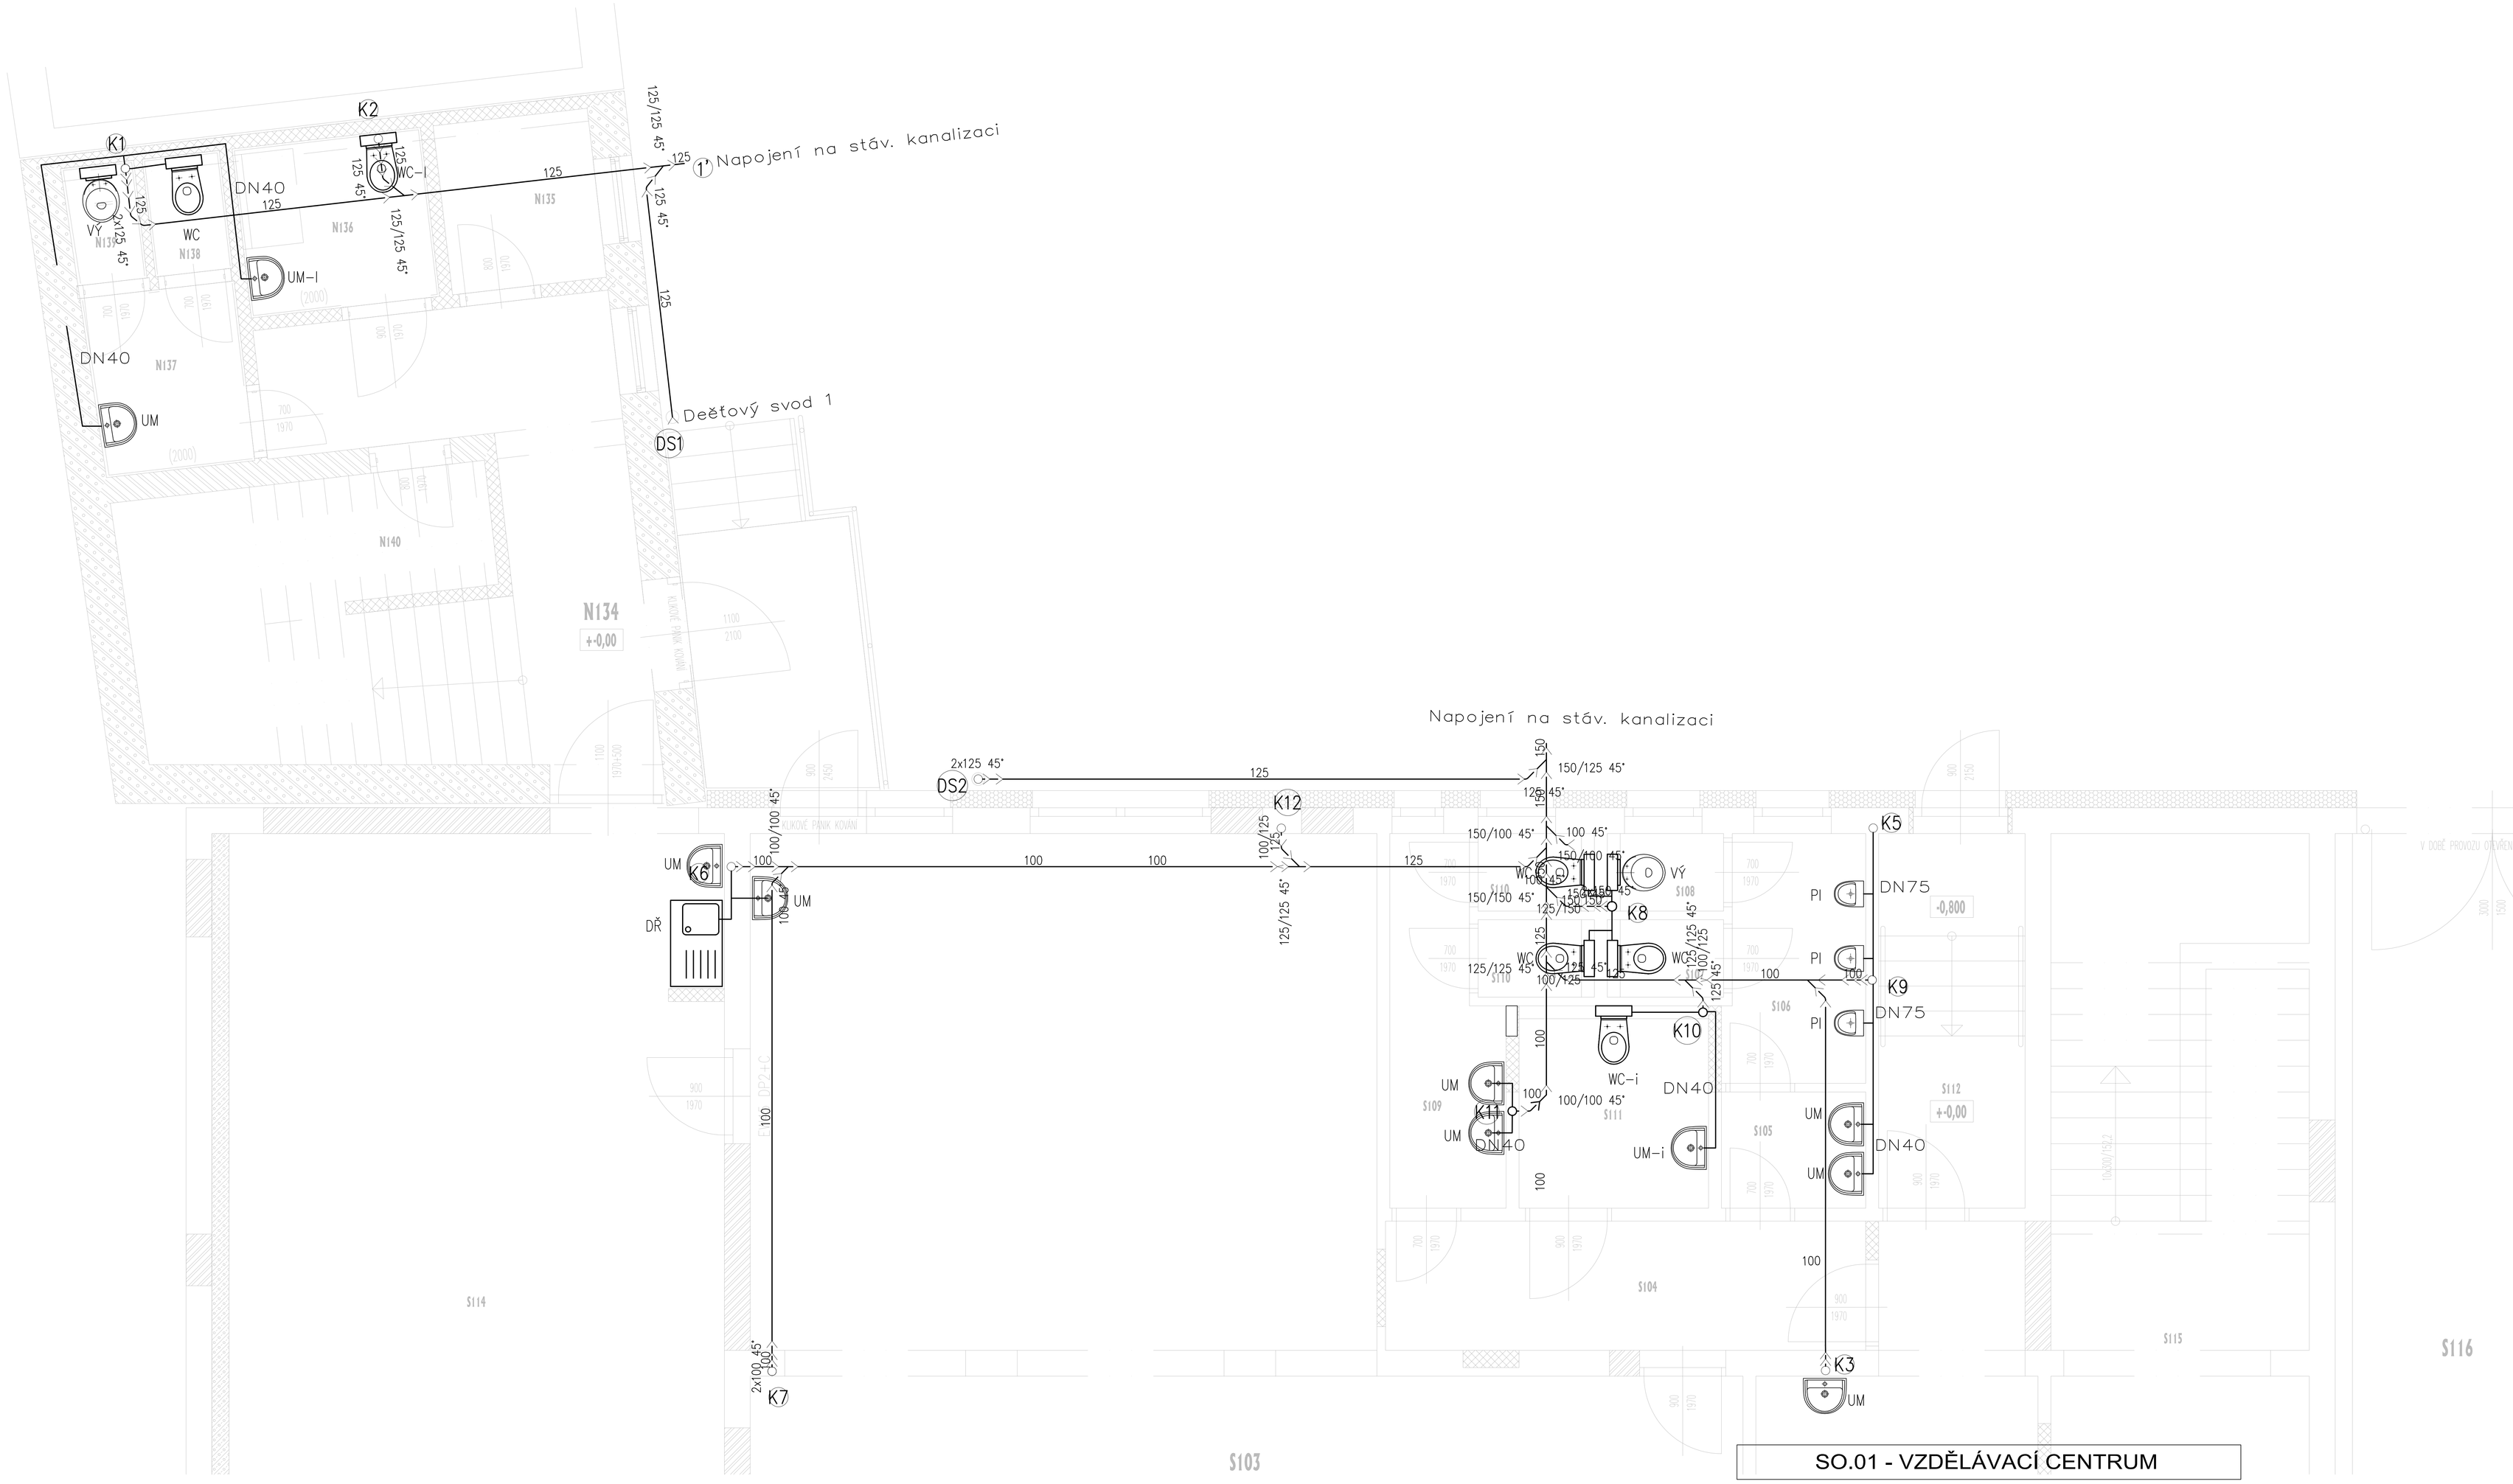

Sm	Termostatický podomítkový směšovač
Pi	PISOÁR s automatickým splachováním – výška osazení 400 mm nad podlahou
Vý	VÝLEVKA závěsná, včetně mřížky, baterie nástěnná
WC	KLOZET závěsný zadní odpad, podomítkový modul
Um	UMYVADLO 50 cm, baterie stojánková páková
Dř	DŘEZ, nerezový, baterie stojánková páková
WC–i	KLOZET závěsný invalidní, zadní odpad , podomítkový modul
UM–i	UMYVADLO invalidní, baterie stojánková páková
K1	Označení stupaček kanalizace
V1	Označení stupaček vody

Kanalizace PVC–KG v podlaze

Kanalizace PP–HT ve zdi

K7 Označení stupaček kanalizace

SO.01 - VZDĚLÁVACÍ CENTRUM

II. ETAPA

VEDOUCÍ PROJEKCE	AUTORIZACE	VYPRACOVAL
Ing. Stanislav BREJCHA	Ing. Miroslav Březina	Sylvie Muchová

STAVEBNÍK	Obec Vranovice, Školní 1, VRANOVICE, 691 25
LOKALITA	Vranovice, U Floriánka č.57

AKCE: Vzdělávací centrum U Floriánka 57
VRANOVICE
II. etapa STAVEBNÍ ÚPRAVY

PŮDORYS 1.NP – kanalizace

prost HODONÍN s.r.o.
Brněnská 3497
695 01 HODONÍN

DATUM	březen 2017
STUPEŇ	PD dle §3 vyhl. 499/2006 Sb.
FORMÁT	3xA4
ZAKÁZKA ČÍSLO	PROST 2016–056
MĚŘÍTKO	1:50
PROFESE	ČÍSLO VÝKRESU
TPS D 1.4.	SO.01–ZT–01