


Tato část byla zahrnuta do I. etapy

STROP 2.NP :

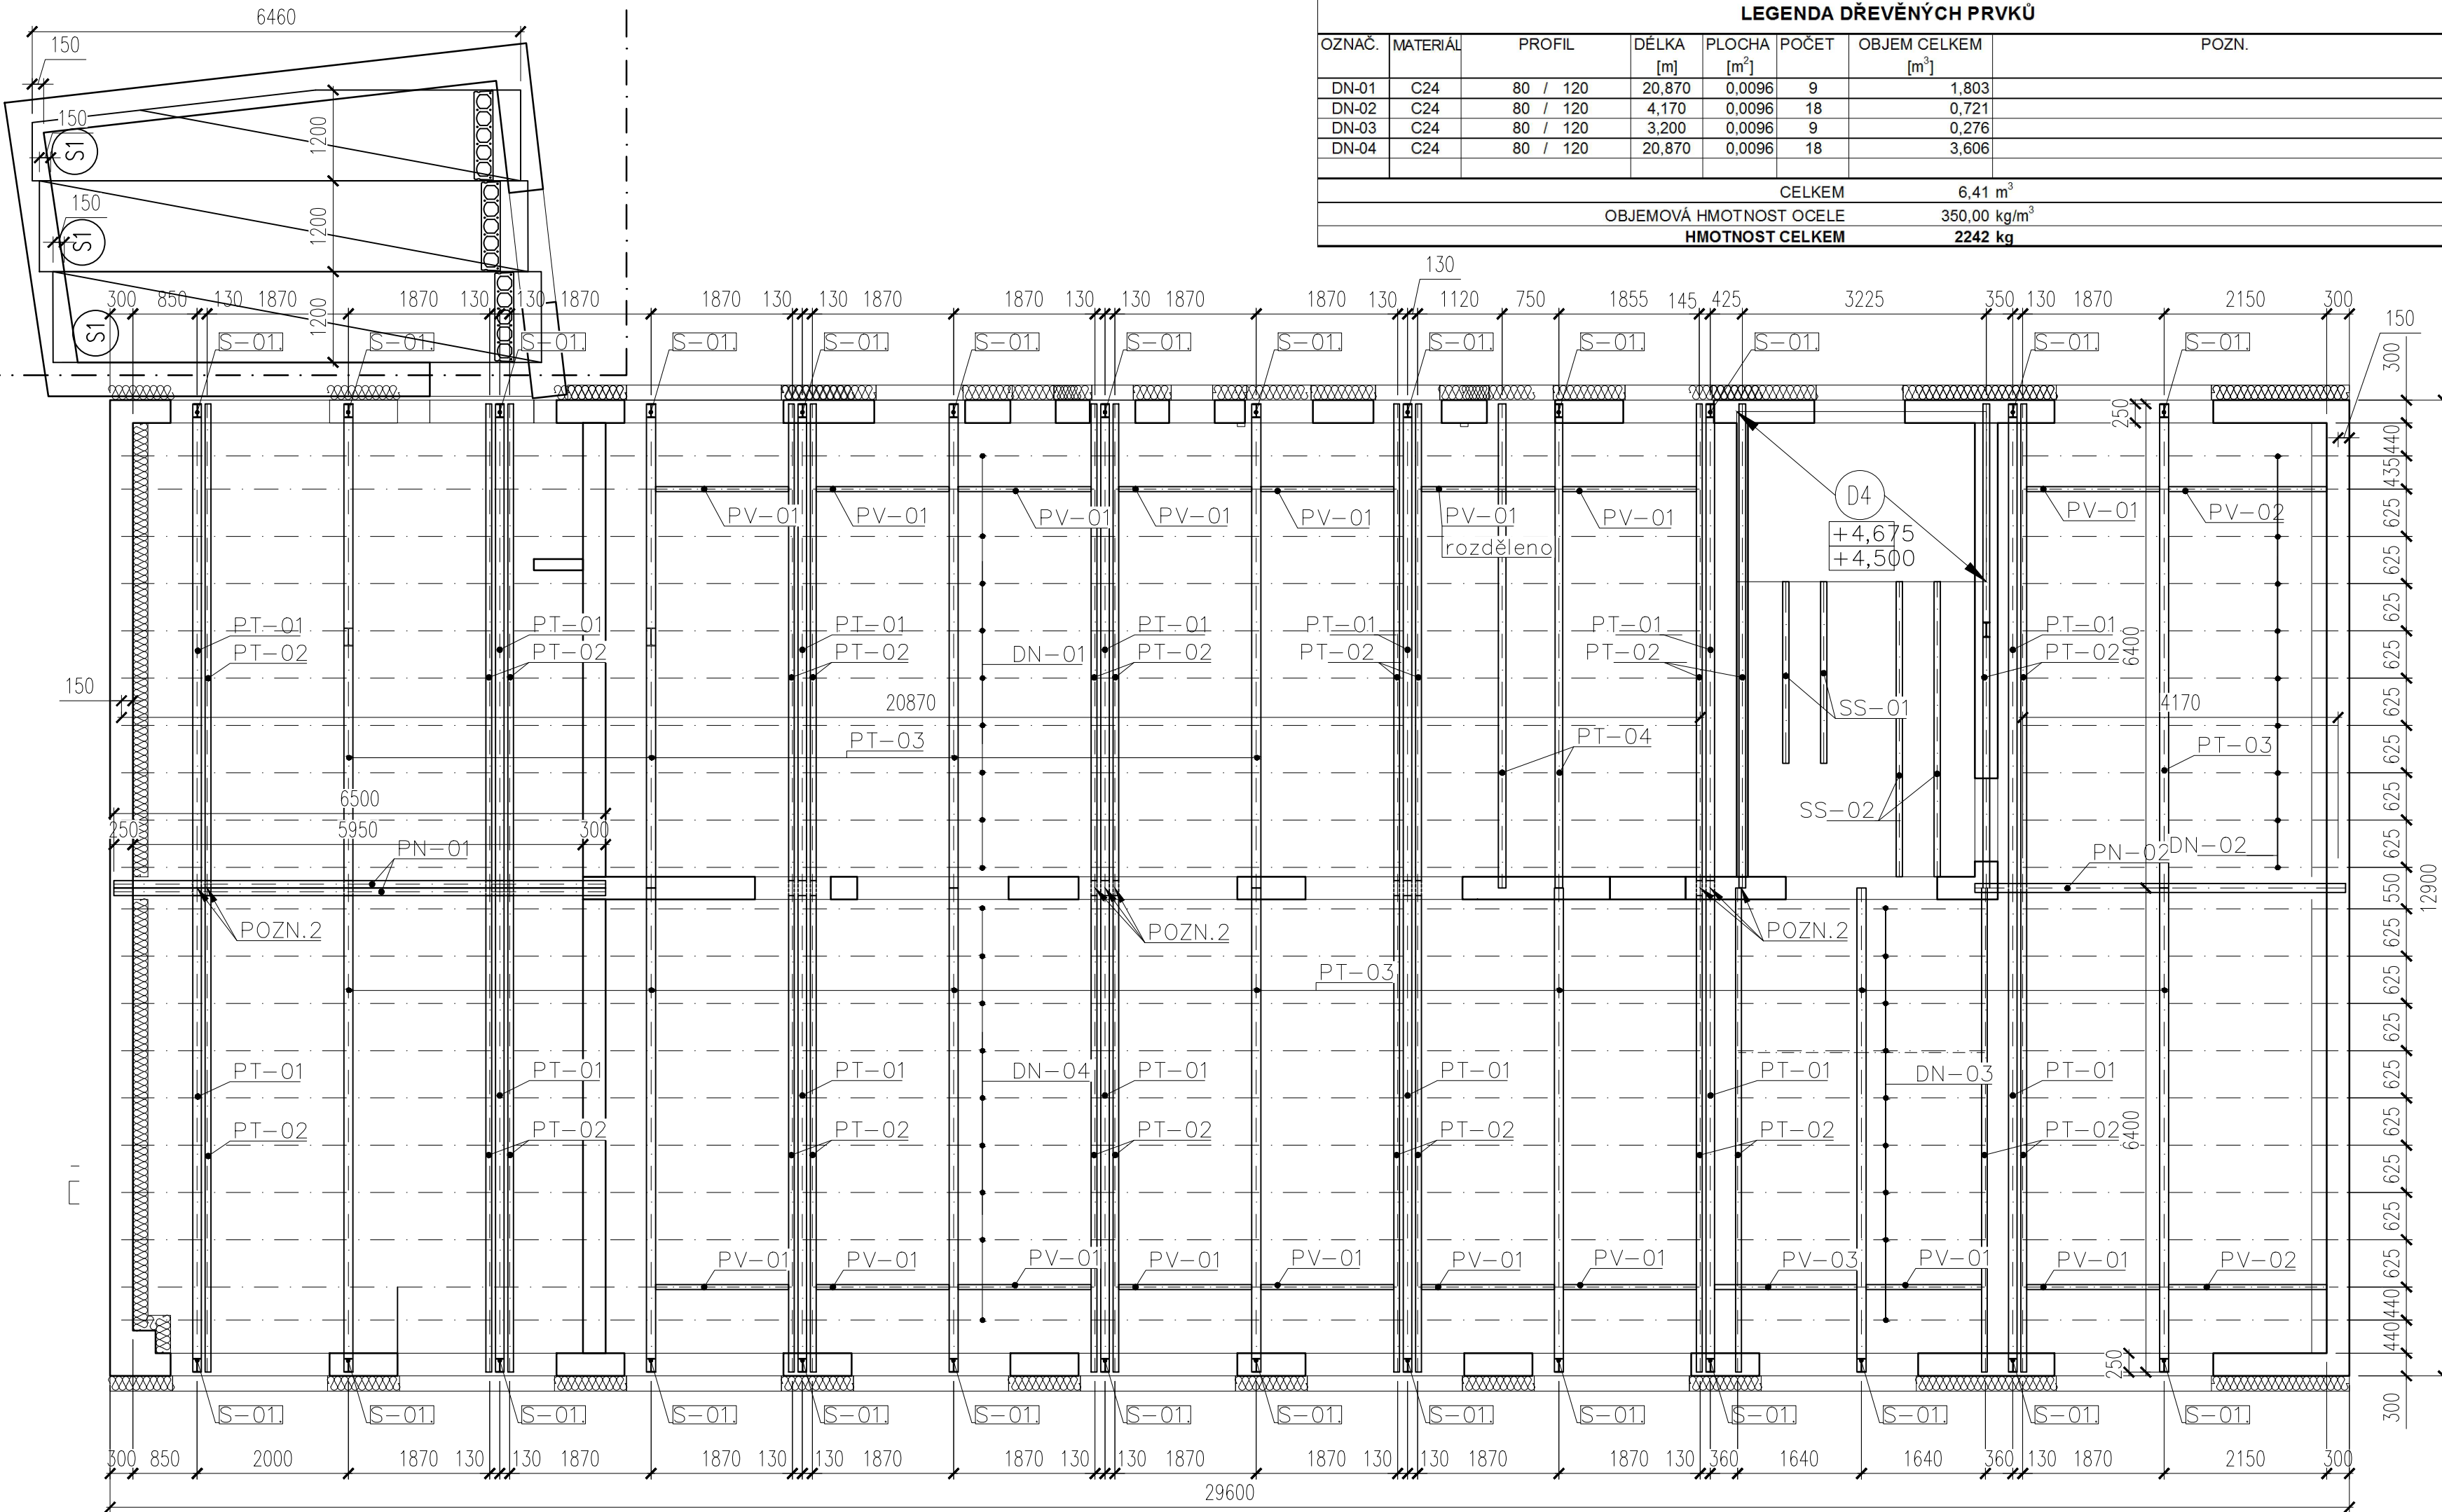

LEGENDA DŘEVĚNÝCH PRVKŮ							
OZNAČ.	MATERIÁL	PROFIL	DĚLKA [m]	PLOCHA [m²]	POČET	OBJEM CELKEM [m³]	POZN.
DN-01	C24	80 / 120	20,870	0,0096	9	1,803	
DN-02	C24	80 / 120	4,170	0,0096	18	0,721	
DN-03	C24	80 / 120	3,200	0,0096	9	0,276	
DN-04	C24	80 / 120	20,870	0,0096	18	3,606	
CELKEM						6,41 m³	
OBJEMOVÁ HMOTNOST OCELE						350,00 kg/m³	
HMOTNOST CELKEM						2242 kg	

LEGENDA PREFABRIKOVANÝCH PANELŮ						
OZNAČ.	MATERIÁL	PROFIL	DĚLKA [m]	ŠÍŘKA [m]	POČET	POZN.
S1	-	SPIROL PPD 205	6,460	1,200	6	KRAJINÍ SEŘÍZNUT


LEGENDA OCELOVÝCH PRVKŮ						
OZNAČ.	MATERIÁL	PROFIL	DĚLKA [m]	m [kg/m]	POČET	HMOTNOST [kg]
PT-01	S235J2	I 240	6,400	36,189	14	3242,490
PT-02	S235J2	UPE 200	6,400	22,800	26	3793,920
PT-03	S235J2	IPE 240	6,400	30,706	12	2358,238
PT-04	S235J2	IPE 200	6,400	22,360	2	286,208
PV-01	S235J2	I 140	1,800	14,366	17	439,584
PV-02	S235J2	I 140	2,300	14,366	2	66,081
PV-03	S235J2	I 140	1,600	14,366	1	22,985
PN-01	S235J2	UPE 270	6,500	35,200	2	457,600
PN-02	S235J2	I 280	4,900	47,885	1	234,637
S-01	S235J2	IPE 180	0,300	18,799	27	152,269
SS-01	S235J2	IPE 160	2,800	15,772	2	88,321
SS-02	S235J2	IPE 160	4,600	15,772	2	145,099
HMOTNOST CELKEM						11287 kg

POZNÁMKA:

ZÁLIVKOVÁ VÝZTUŽ STROPNÍCH PANELŮ NENÍ VYKÁZÁNA VE VÝKAZU. OCELOVÉ PŘEKLADY JSOU UVEDENY NA SAMOSTATNÉM VÝKRESE

POZN.1 – NUTNÉ OVĚŘIT STAV STÁVAJÍCÍCH PŘEKLADŮ
POZN. 2 – VŠECHNY OCELOVÉ TRÁMY STÝKAJÍCÍ SE NAD STŘEDNÍ ZDÍ BUDOU VZÁJEMNĚ SPOJENY (SVAREM PLNÝ PRŮVAR / ŠROUBOVĚ)

TENTO VÝKRES JE VYHOTOVEN V RÁMCI PROVÁDĚCÍ DOKUMENTACE, SLOUŽÍ JAKO PODKLAD PRO VYHOTOVENÍ REALIZAČNÍ DOKUMENTACE VYPRACOVANÉ ZHOTOVITELEM STAVBY, NELZE JEJ TAK POUŽÍT PRO ZHOTOVENÍ STAVBY. V RÁMCI REALIZAČNÍ DOKUMENTACE SE PŘEDPOKLÁDÁ PŘEDPISŮM VZÁJEMNĚ SPOJENÝCH DETAILŮ:



J2L CONSULT s.r.o.

Brandlova 36, 695 01 Hodonín tel. 603 285 783 / 603 294 996 www.j2lconsult.cz

VYPRACOVAL: Ing. Jiří Ilčík, Ph.D.

ZADAVATEL: PROST Hodonín s.r.o.

Obsah

ZATEPLENÍ VZDĚLÁVACÍHO CENTRA VE VRANOVICÍCH

VÝKRES TVARU A SKLADBY

ÚČEL: DPS

DATUM: 01 / 2017

MĚŘÍTKO: 1 : 100

ZMĚNA:

ZMĚNA:

Č.ZAK. D100717

V.Č. D.1.2.02