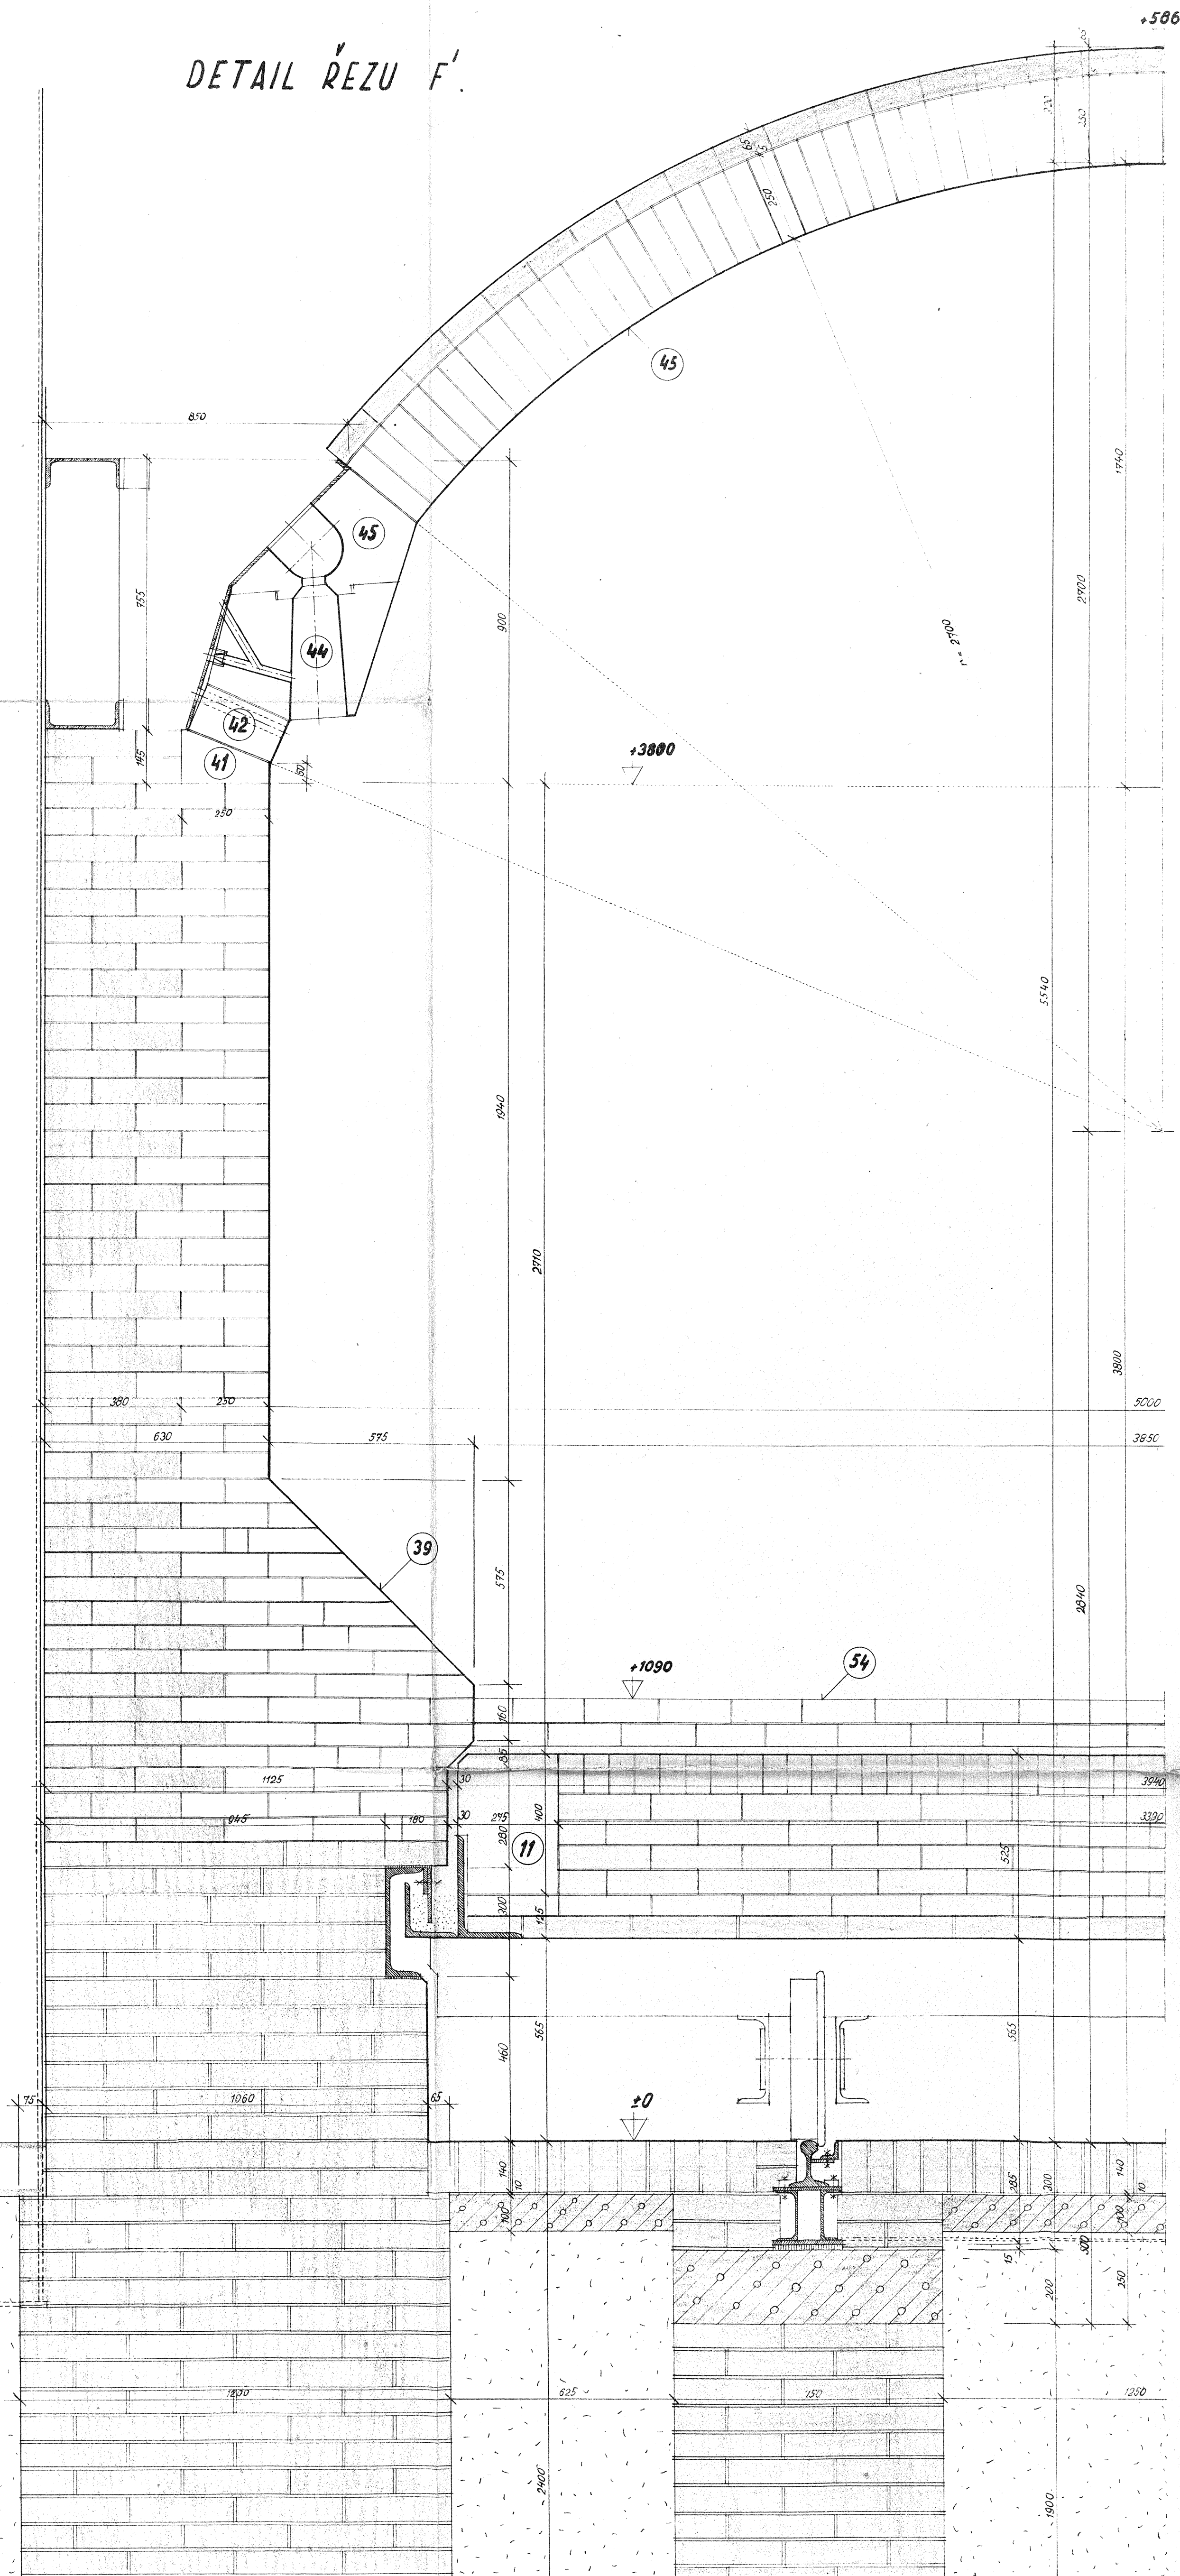


DETAIL ŘEZU F'.

[illegible]