


SCHEMA ZAPOJENÍ ÚT

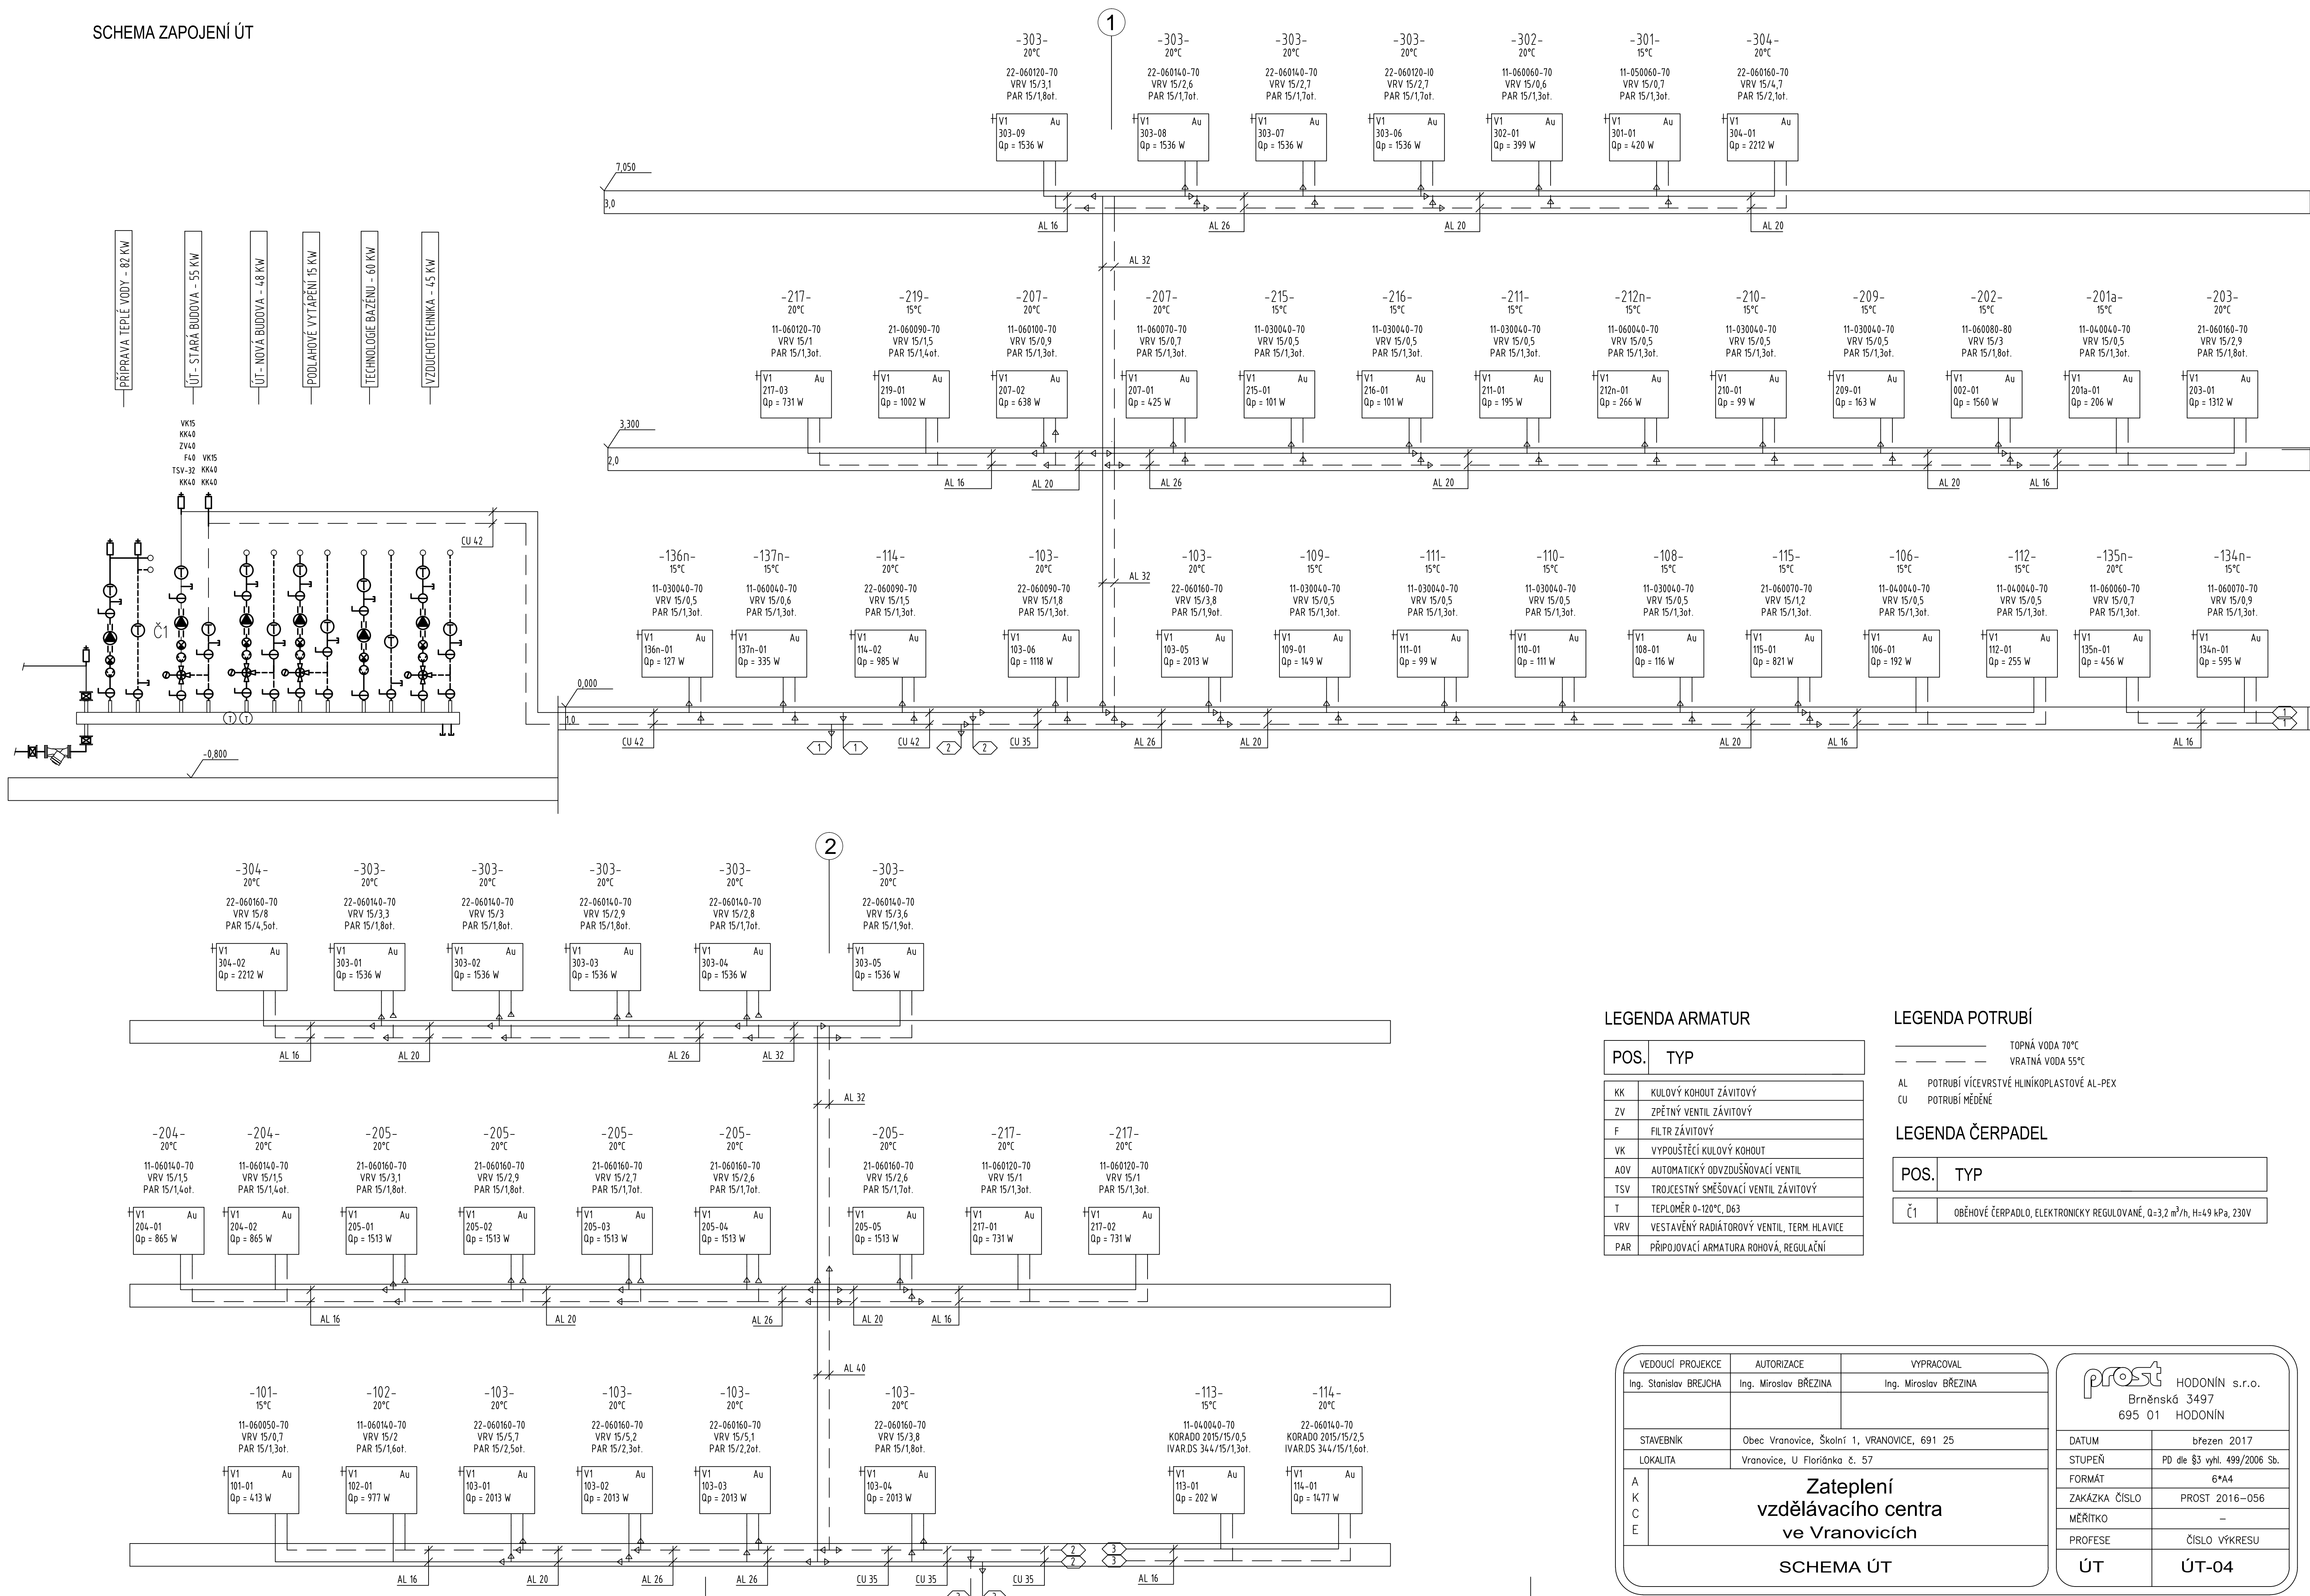

LEGENDA ARMATUR

POS.	TYP
KK	KULOVÝ KOHOUT ZÁVITOVÝ
ZV	ZPĚTNÝ VENTIL ZÁVITOVÝ
F	FILTR ZÁVITOVÝ
VK	VYPOUŠTĚCÍ KULOVÝ KOHOUT
ADV	AUTOMATICKÝ ODVZDUŠŇOVACÍ VENTIL
TSV	TROJCESTNÝ SMĚŠOVACÍ VENTIL ZÁVITOVÝ
T	TEPLOMĚR 0-120°C, D63
VRV	VESTAVĚNÝ RADIÁTOROVÝ VENTIL, TERM. HLAVICE
PAR	PŘIPOJOVACÍ ARMATURA ROHOVÁ, REGULAČNÍ

LEGENDA POTRUBÍ

— TOPNÁ VODA 70°C
— VRATNÁ VODA 55°C
AL POTRUBÍ VÍCEVRSTVÉ HLINÍKOPLASTOVÉ AL-PEX
CU POTRUBÍ MĚDĚNÉ

LEGENDA ČERPADEL

POS.	TYP
Č1	OBĚHOVÉ ČERPADLO, ELEKTRONICKY REGULOVANÉ, Q=3,2 m³/h, H=49 kPa, 230V

VEDOUcí PROJEKCE
Ing. Stanislav BŘEJCHA

AUTORIZACE
Ing. Miroslav BŘEZINA

VYPRACOVAL
Ing. Miroslav BŘEZINA

STAVEBNÍK
Obec Vranovice, Školní 1, VRANOVICE, 691 25

LOKALITA
Vranovice, U Floriánka č. 57

Zateplení
vzdělávacího centra
ve Vranovicích

SCHEMA ÚT

HODONIN s.r.o.
Brněnská 3497
695 01 HODONIN

DATUM
březen 2017

STUPEŇ
PD dle §3 vyhl. 499/2006 Sb.

FORMÁT
6*A4

ZAKÁZKA ČÍSLO
PROST 2016-056

MĚŘITKO
-

PROFESE
ČÍSLO VÝKRESU

ÚT

ÚT-04