


PŮDORYS OCELOVÉ KONSTRUKCE +6,130

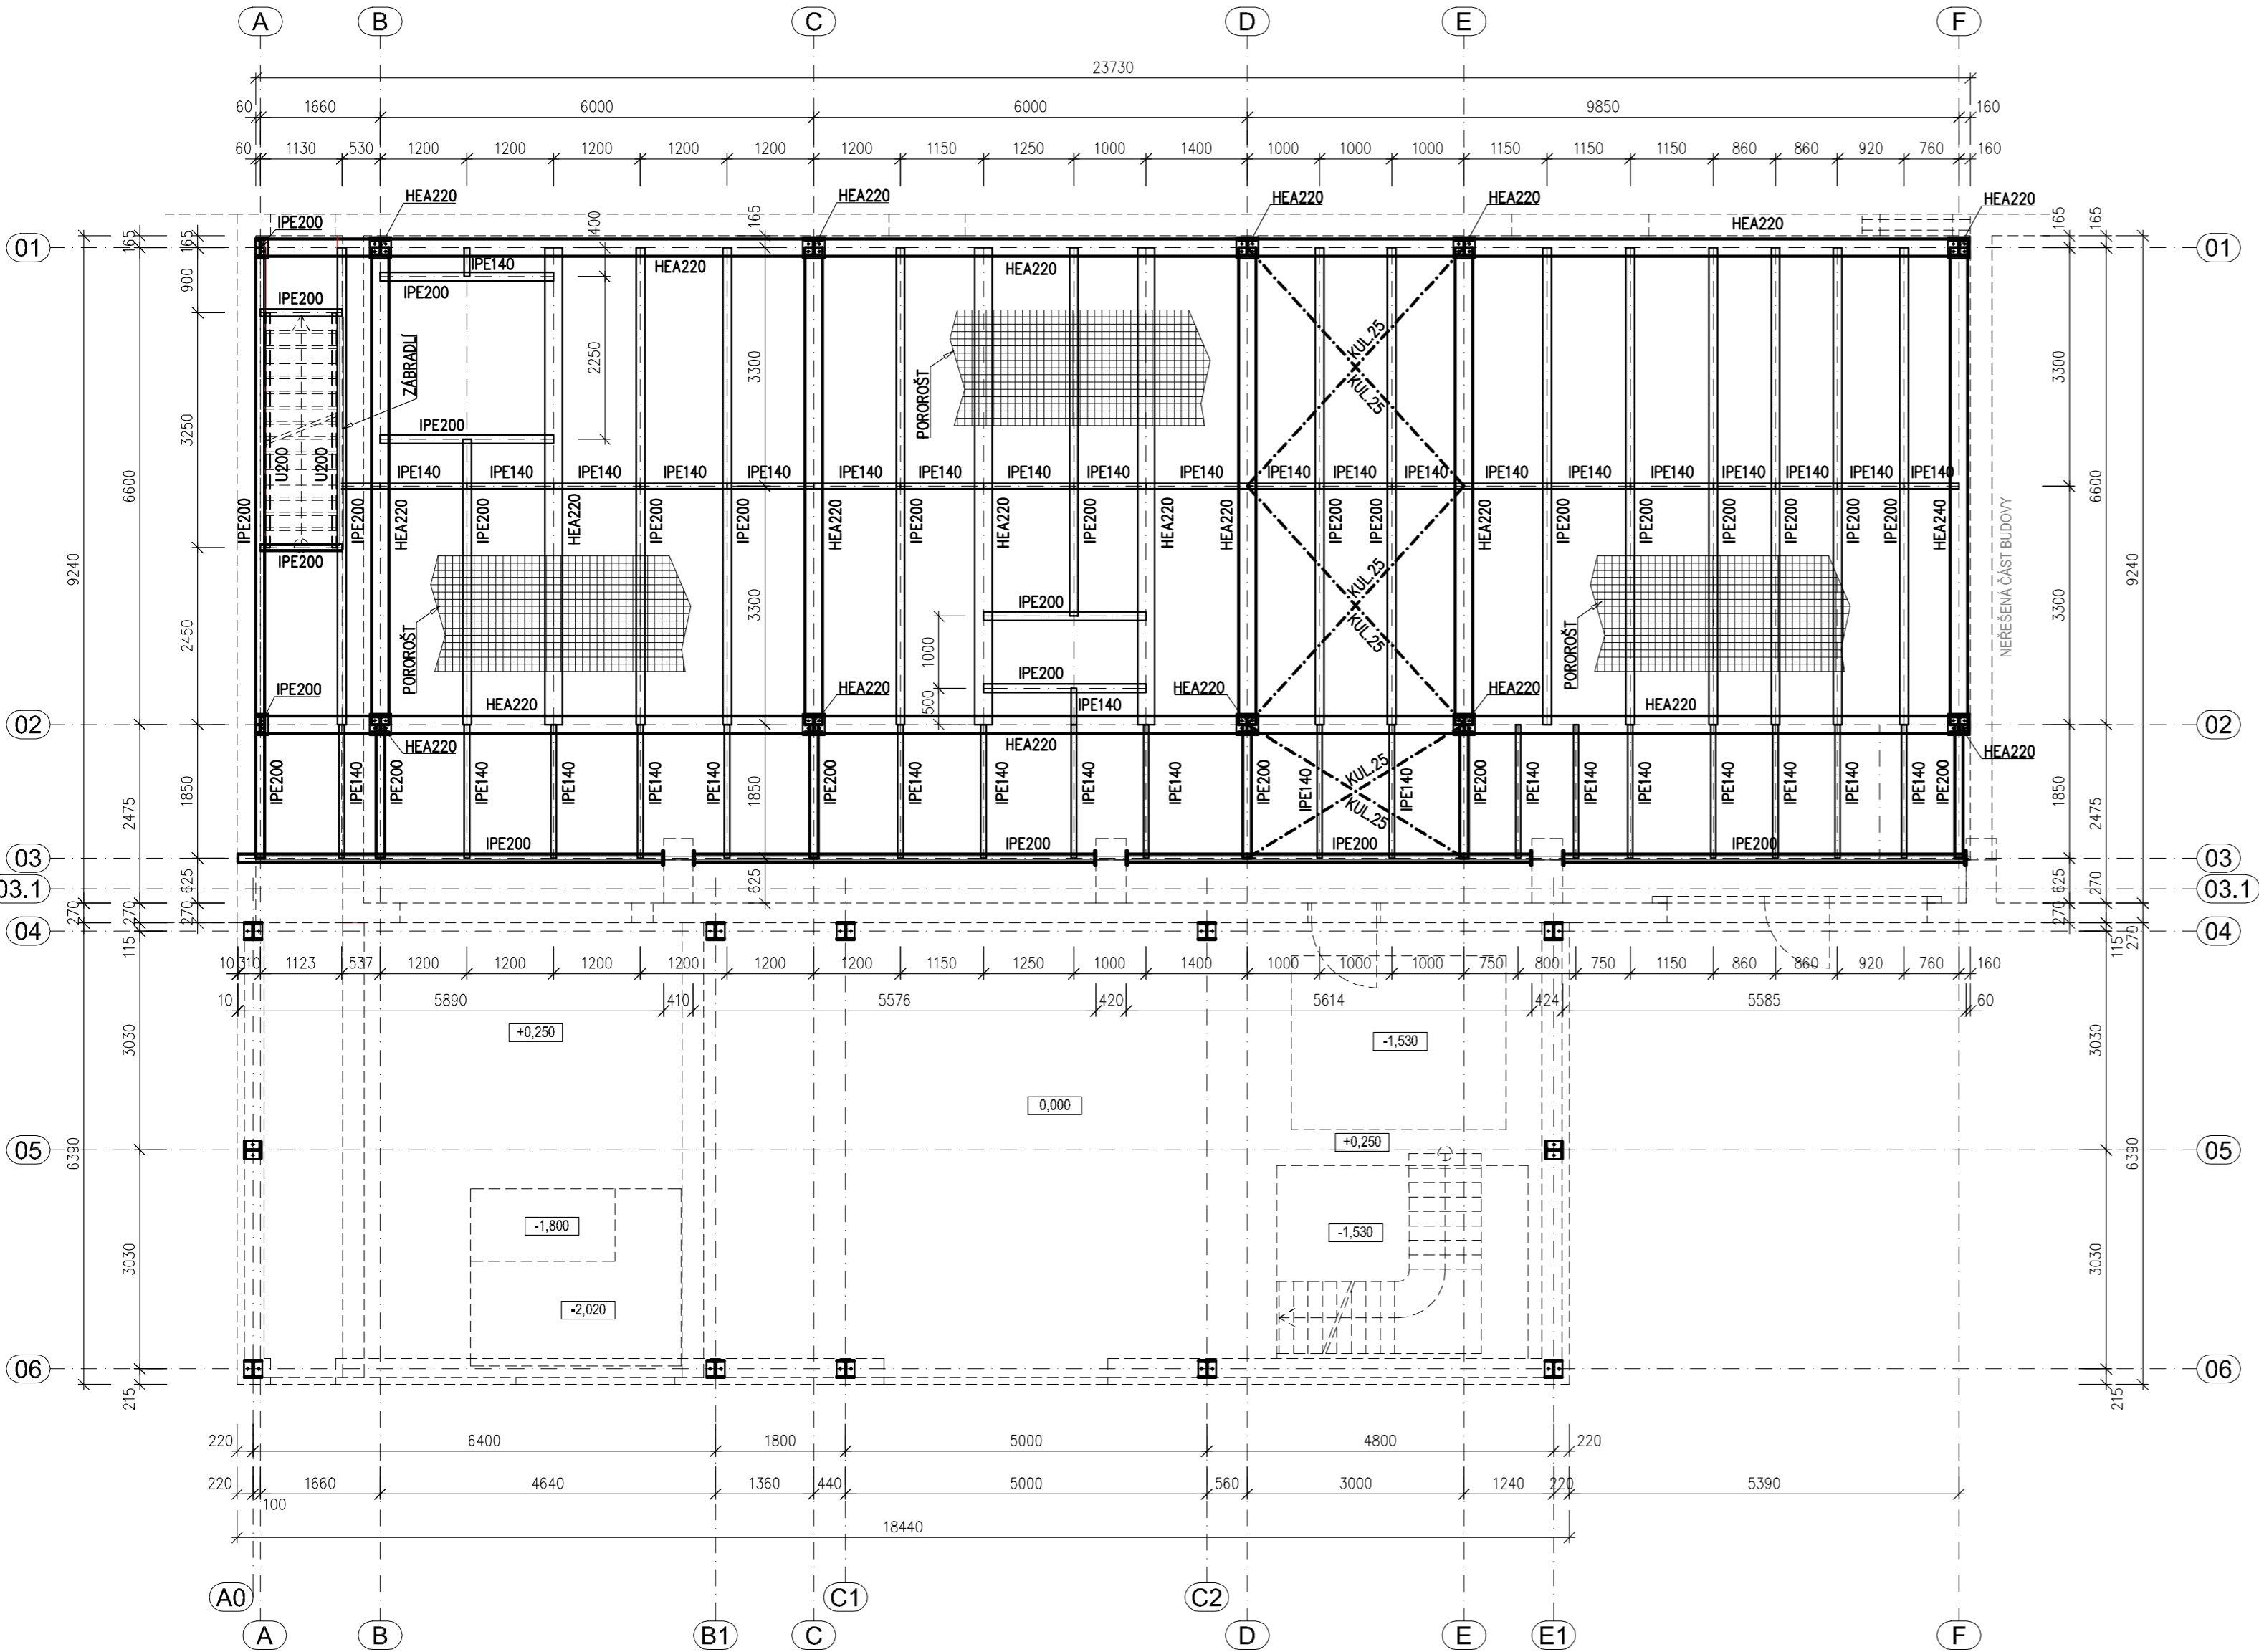

Nepředpjaté šroubové spoje

Typ šroubového spoje	ŠROUBY		MATICE		PODLOŽKY	
	Pevnostní třída	Norma	Pevnostní třída	Norma	Pevnostní třída	Norma
Spoje namáhané smykem	5.6	ČSN EN 24017	5	ČSN EN 24034	100HV	ČSN 02 1702
	8.8	ČSN EN 24017	10	ČSN EN 24032	200HV	ČSN 02 1702
	10.9	DIN 6914	12	DIN 6915	200HV	DIN 6916
Spoje namáhané tahem	8.8	DIN 931	10	ČSN EN 24032	200HV	ČSN 02 1702
	10.9	DIN 931	12	DIN 6915	200HV	DIN 6916

Ekvivalenty konstrukčních ocelí podle národních a evropských norem

Dílece ocelové konstrukce	S235	S275	S355	S455
Otevřené průřezy typu I, U, HE,...	S235JR	S275J2	S355J2	X
Hranaté a kulaté trubky (duté profily)	S235J2H	S275J2H	S355J2H	X
Tyče (např. hranol pro kolejnicí jeřábové dráhy)	X	X	S355J0	X
Vaznice a paždílky METSEC	X	X	X	S450GD+Z275

KONSTRUKCE SKUPINY "EXC2" DLE ČSN EN 1990
POVRCHOVÁ ÚPRAVA: TRYSKÁNO Sa 2,5; ZÁKLADNÍ NÁTĚR 1x40, KRYCÍ NÁTĚR 2x40 - ODSTÍN DLE INVESTORA
ELEKTRODY ISO 14341-A-G3 SH

POZNÁMKY:

- Nechráněná ocelové konstrukce splňuje podmínku požární odolnosti R15 DP1 podle ČSN EN1363-1 na základě posudku
- Všechny prvky před zahájením výroby nutno zaměřit
- Ocelovou konstrukce v místech z požadavkem Rw>15min nutno chránit protipožárním nátěrem nebo obkladem v souladu s požárně technickým řešením stavby.
- použitá ocel S235

Zodpovědný projektant	Navrhl	Vypracoval	Kontroloval	<div>PROJEKTANT ČÁSTI PD</div> <div><div>STATIKA BARTA s.r.o.</div><div>Bezručova 1570/1, 678 01 Blansko Tel. : 604 342 442 E-mail : barta@statikabarta.cz</div></div>	
Ing. Vlastimil Bárta	Ing. Vlastimil Bárta	Ing. Vlastimil Bárta	Ing. Vlastimil Bárta		
Investor	Strojírenský zkušební ústav, s.p. zastoupená ředitelem Ing. Tomášem Hruškou se sídlem Hudcova 424/56b, Medlánky, 621 00 Brno				
Místo stavby	Hudcova 56b, Brno - Medlánky; p.č. 708/3				
Název stavby	VESTAVBA ZKUŠEBNÍCH KOMOR			Formátů	6xA4
Stavební objekt: Část:				Datum	09/2018
				Stupeň	DVZ
				Čís. zakázky	2570
Název výkresu	PŮDORYS OCELOVÉ KONSTRUKCE +6,130			Měřítko :	Č. výkresu :
				1:75	D.1.2.06