


PŮDORYS 4.NP
NOVÝ STAV

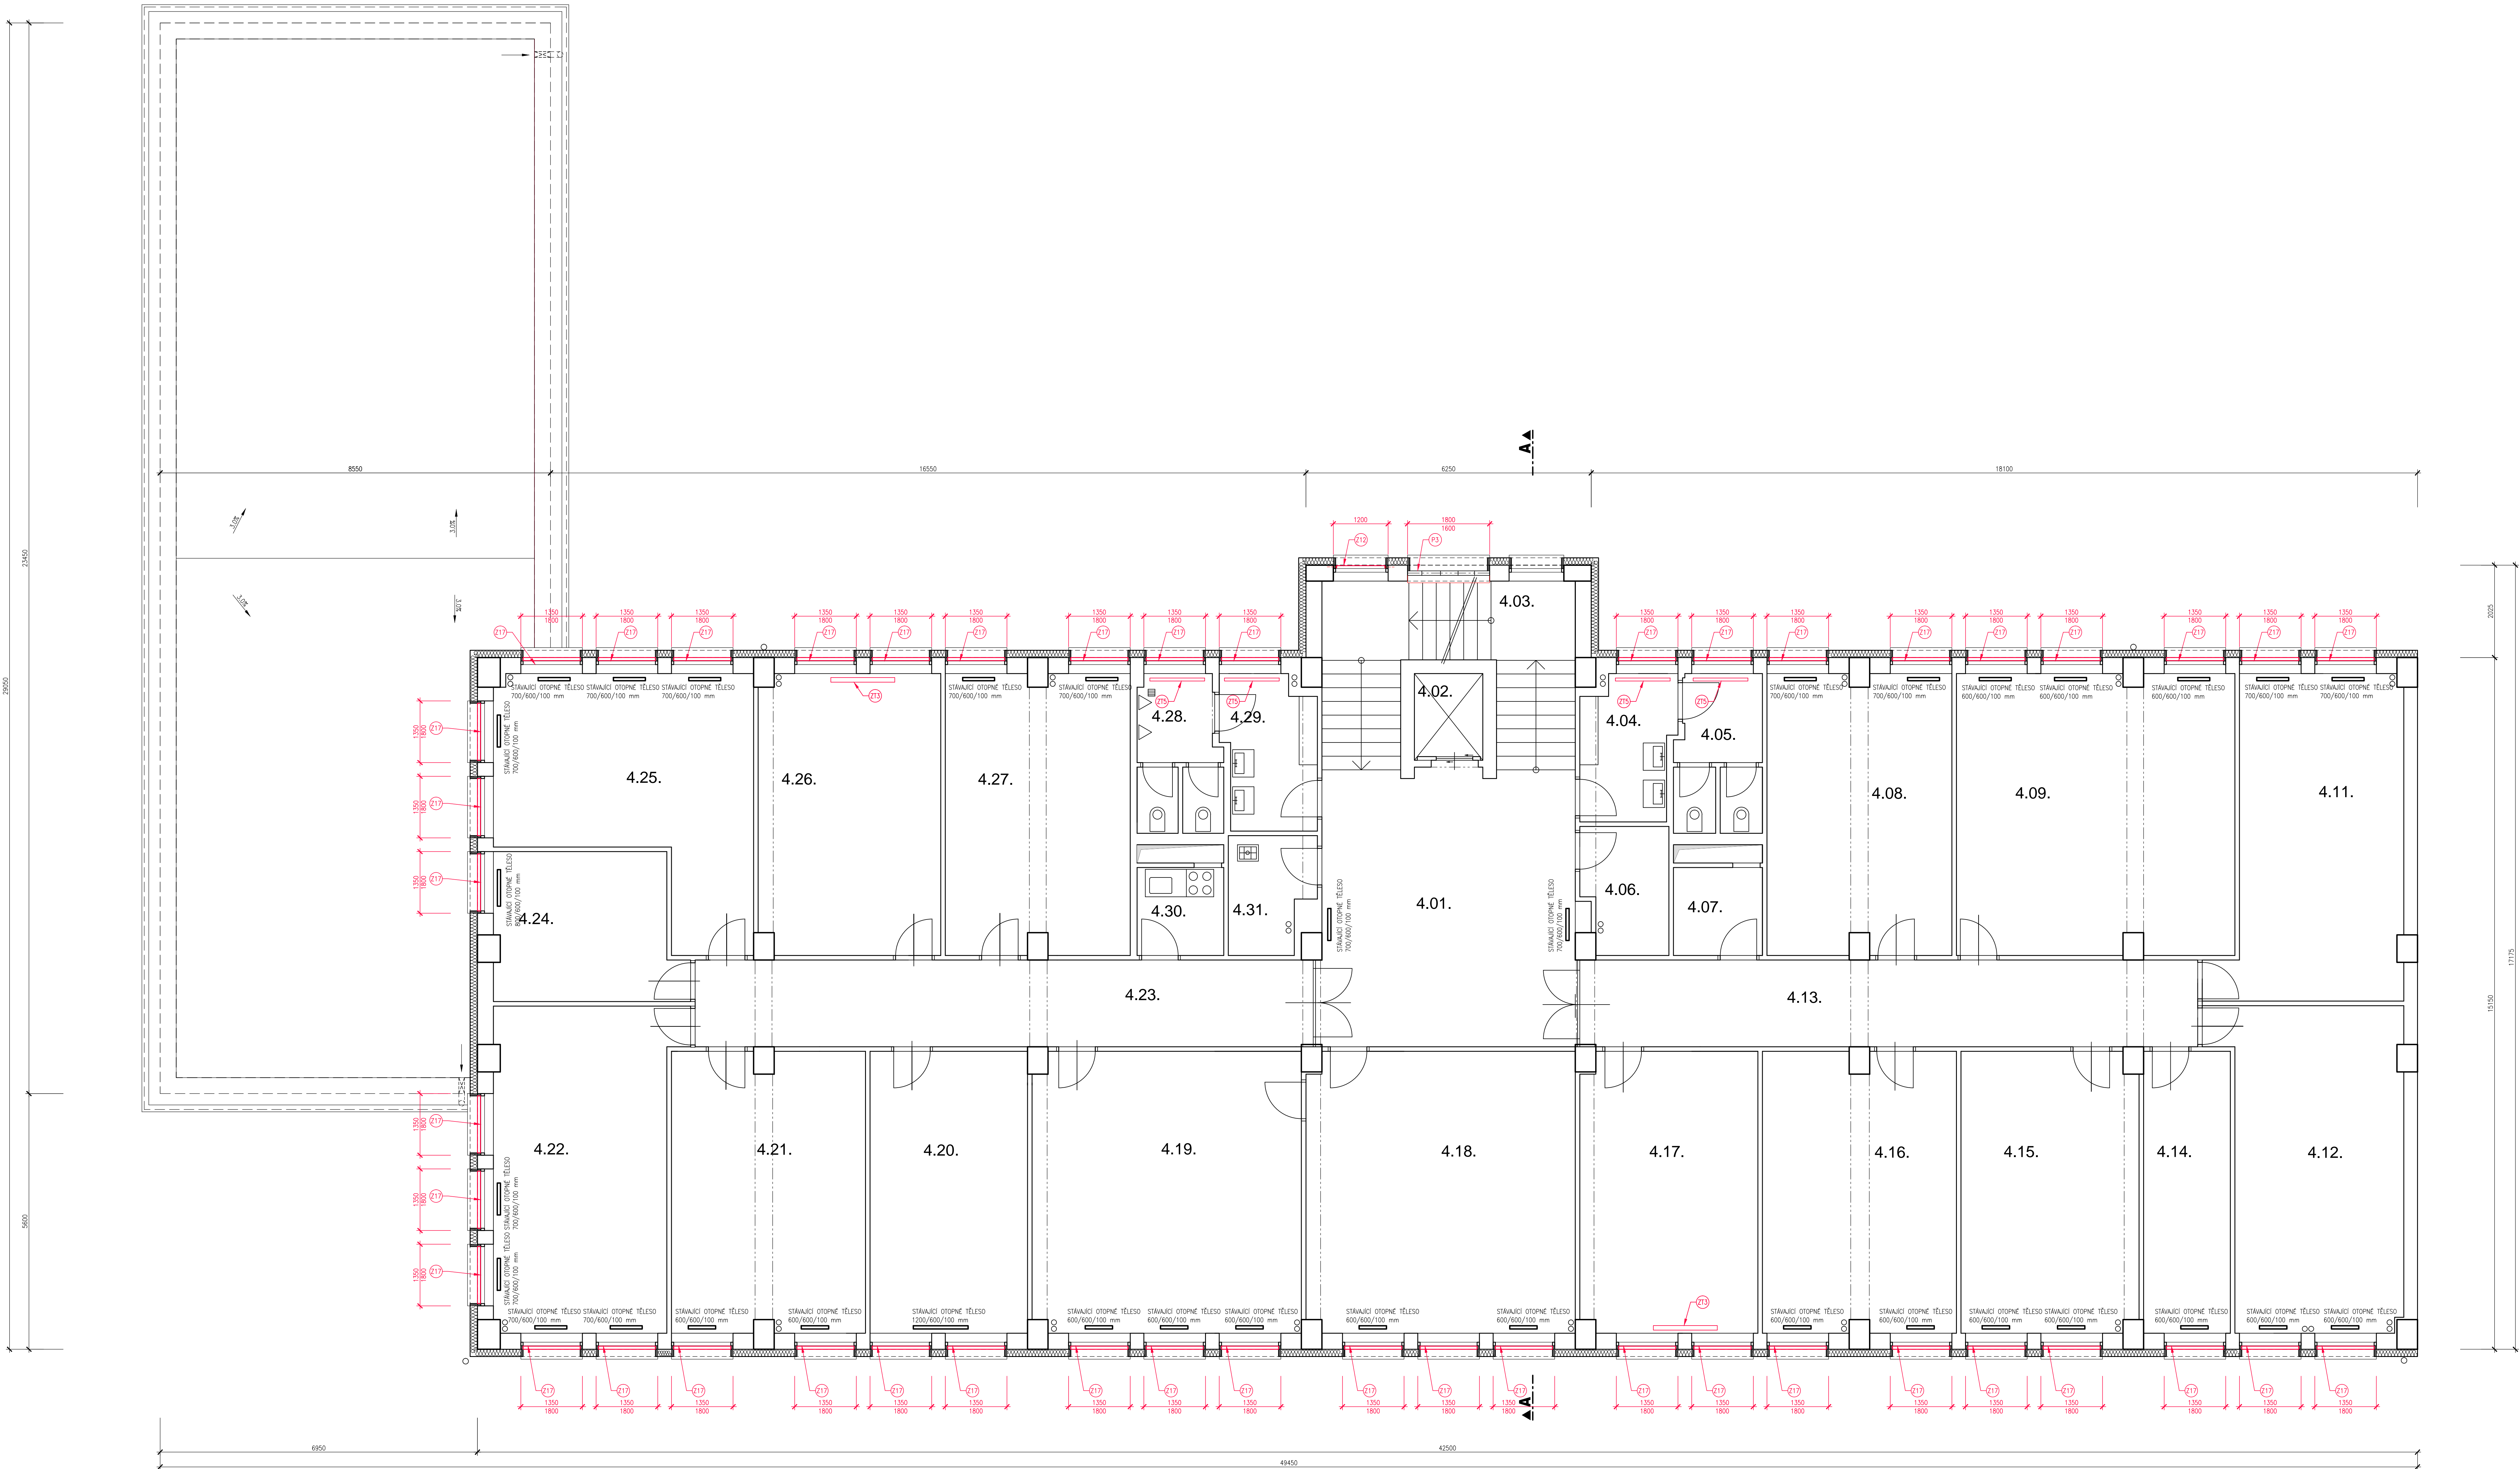

LEGENDA MÍSTNOSTÍ

OZNAC. MÍST.	ÚČEL MÍSTNOSTI	PLOCHA ² m
4.01.	HALA	34,13
4.02.	VÝTAH	2,86
4.03	SCHODIŠTĚ	17,89
4.04.	PŘEDSÍŇ WC – Z	6,20
4.05.	WC – Z	6,46
4.06.	SKLAD	5,05
4.07.	SKLAD	3,78
4.08.	KANCELAR	24,74
4.09.	KANCELAR	37,31
4.10.	NEOBSAZENO	
4.11.	ZASEDACÍ MÍSTNOST	26,32
4.12.	KANCELAR	27,03
4.13.	CHODBA	25,61
4.14.	KANCELAR	11,73
4.15.	KANCELAR	23,80
4.16.	KANCELAR	25,89
4.17.	KANCELAR	23,66
4.18.	KANCELAR	36,05
4.19.	KANCELAR	36,05
4.20.	KANCELAR	21,30
4.21.	KANCELAR	25,90
4.22.	KANCELAR	27,50
4.23.	CHODBA	25,55
4.24.	KANCELAR	12,86
4.25.	KANCELAR	25,85
4.26.	KANCELAR	24,43
4.27.	KANCELAR	24,65
4.28.	WC – M	6,20
4.29.	PŘEDSÍŇ WC – M	6,62
4.30.	KUCHYŇKA	3,65
4.31.	OKLIDOVÁ KOMORA	4,49

- NOVÉ KONSTRUKCE
- STÁVAJÍCÍ KONSTRUKCE
- STÁVAJÍCÍ OTOPNÁ TĚLESA, REALIZACE ROK 2006, VČETNĚ REGULACE
NOVÁ OTOPNÁ DESKOVÁ TĚLESA, 80/60°C, NOVÝ REGULAČNÍ VENTIL
U VYBRANÝCH TĚLES VIZ. POLOŽKA Z16, NENÍ-LI POLOŽKA Z16 UVEDENA
BUDE PONECHÁN STÁVAJÍCÍ VENTIL (MONTÁŽ PO ROCE 2006)
- S

SKLADBY NOVÝCH KONSTRUKCÍ, VIZ. SEZNAM ČÁSTÍ
- K

NOVÉ KLEMPÍRSKÉ VÝROBKY
- PL

NOVÉ PLASTOVÉ VÝROBKY
- P

NOVÉ PREFABRIKOVANÉ VÝROBKY
- Z

NOVÉ OCELOVÉ VÝROBKY
- B

NOVÉ BETONOVÉ KONSTRUKCE
- STÁVAJÍCÍ KLEMPÍRSKÉ A ZAMEČNICKÉ VÝROBKY BUDOU PO ODSTRANĚNÍ NATĚRŮ
NOVÉ NATĚRŮ
MONTÁŽ VENKOVNÍCH ŽALUZIÍ MUSÍ PROBIHAT V SOUČINNOSTI S MONTÁŽÍ OPLÁŠTĚNÍ
BUDOVY A MONTÁŽÍ OKEN
- 0,000 = 229,81

