


PŮDORYS 3.NP

DEMOLICE

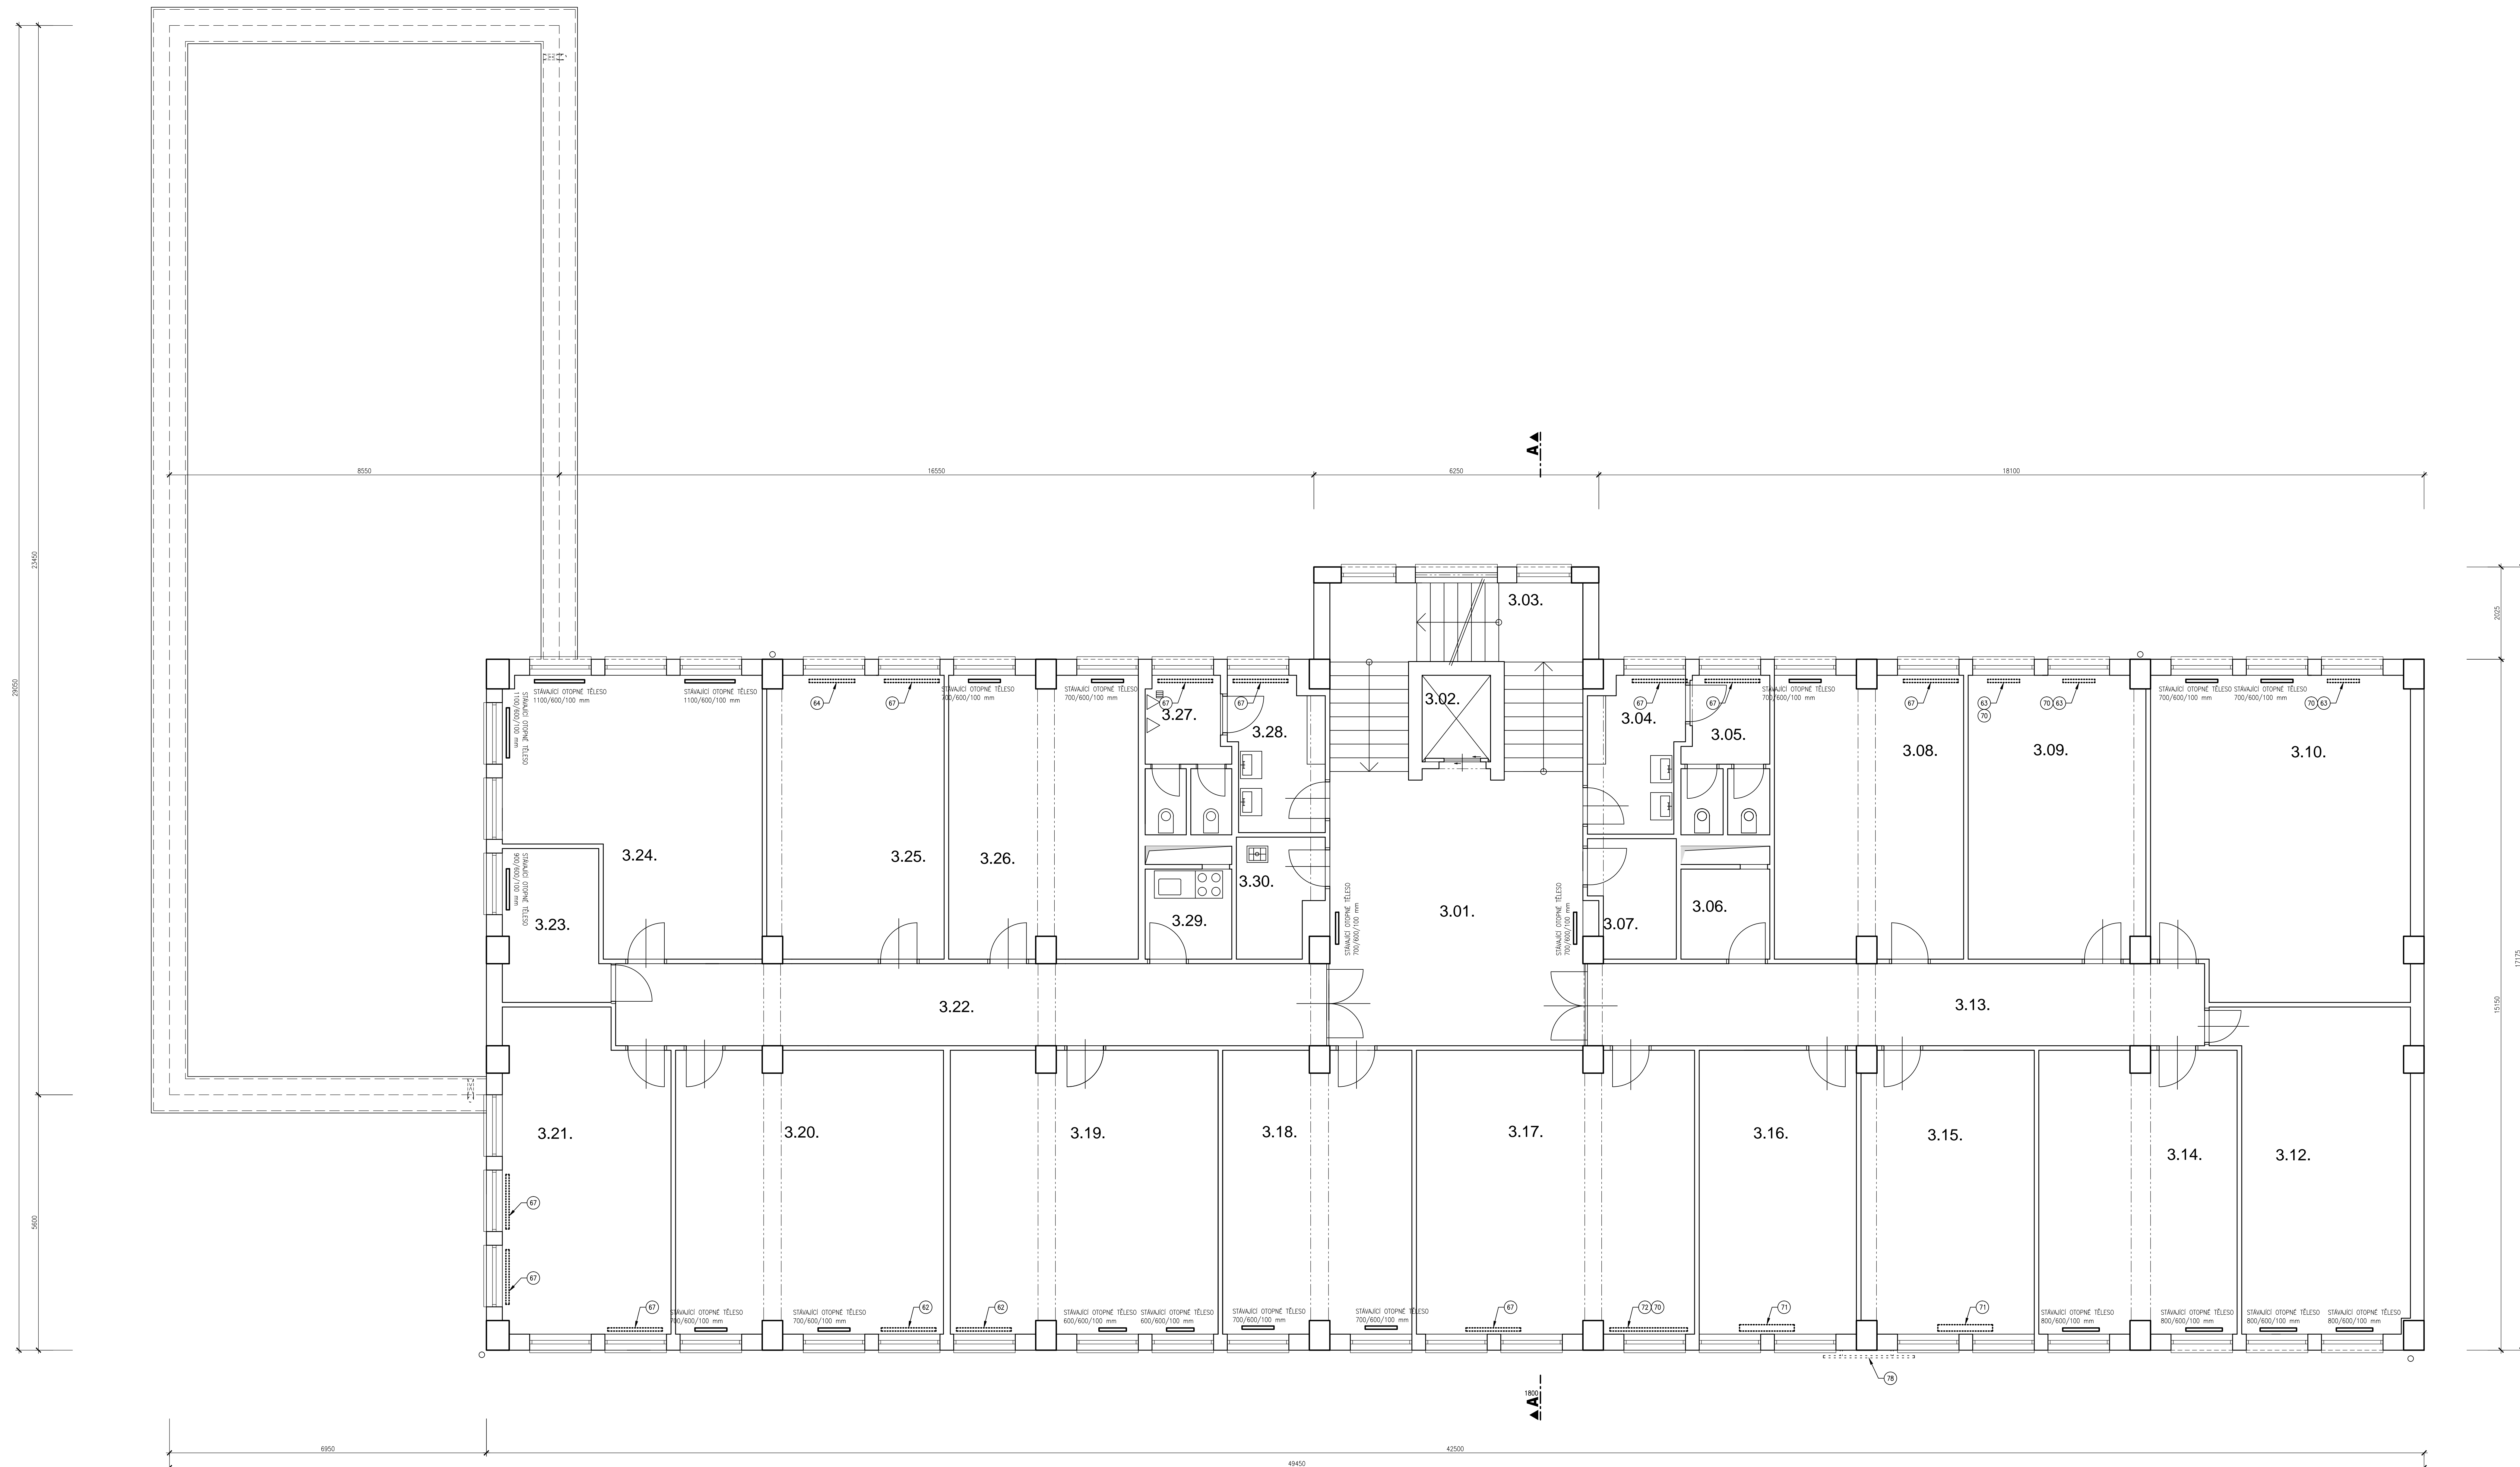

LEGENDA MÍSTNOSTÍ

ČÍSLOČ. MÍST.	ÚČEL MÍSTNOSTI	PLOCHA 2 m
3.01.	HALA	35,50
3.02.	VÝTAH	2,86
3.03	SCHODIŠTĚ	17,89
3.04.	PŘEDSÍN WC – 2	6,69
3.05.	WC – 2	6,44
3.06.	SKLAD	3,35
3.07.	SKLAD	4,66
3.08.	KANCELÁŘ	25,47
3.09.	KANCELÁŘ	24,00
3.10.	KANCELÁŘ	39,54
3.11.	NEOBSAZENO	
3.12.	KANCELÁŘ	27,00
3.13.	CHODBA	24,52
3.14.	KANCELÁŘ	26,72
3.15.	KANCELÁŘ	23,38
3.16.	KANCELÁŘ	22,09
3.17.	KANCELÁŘ	37,61
3.18.	KANCELÁŘ	25,47
3.19.	KANCELÁŘ	36,21
3.20.	KANCELÁŘ	36,11
3.21.	KANCELÁŘ	25,16
3.22.	CHODBA	27,98
3.23.	KANCELÁŘ	7,28
3.24.	KANCELÁŘ	29,81
3.25.	KANCELÁŘ	23,94
3.26.	KANCELÁŘ	25,94
3.27.	WC – M	6,22
3.28.	PŘEDSÍN WC=M	6,64
3.29.	KUCHYŇKA	3,72
3.30.	ÚKLIDOVÁ KOMORA	4,57

