


PŮDORYS 3.NP  
NOVÝ STAV

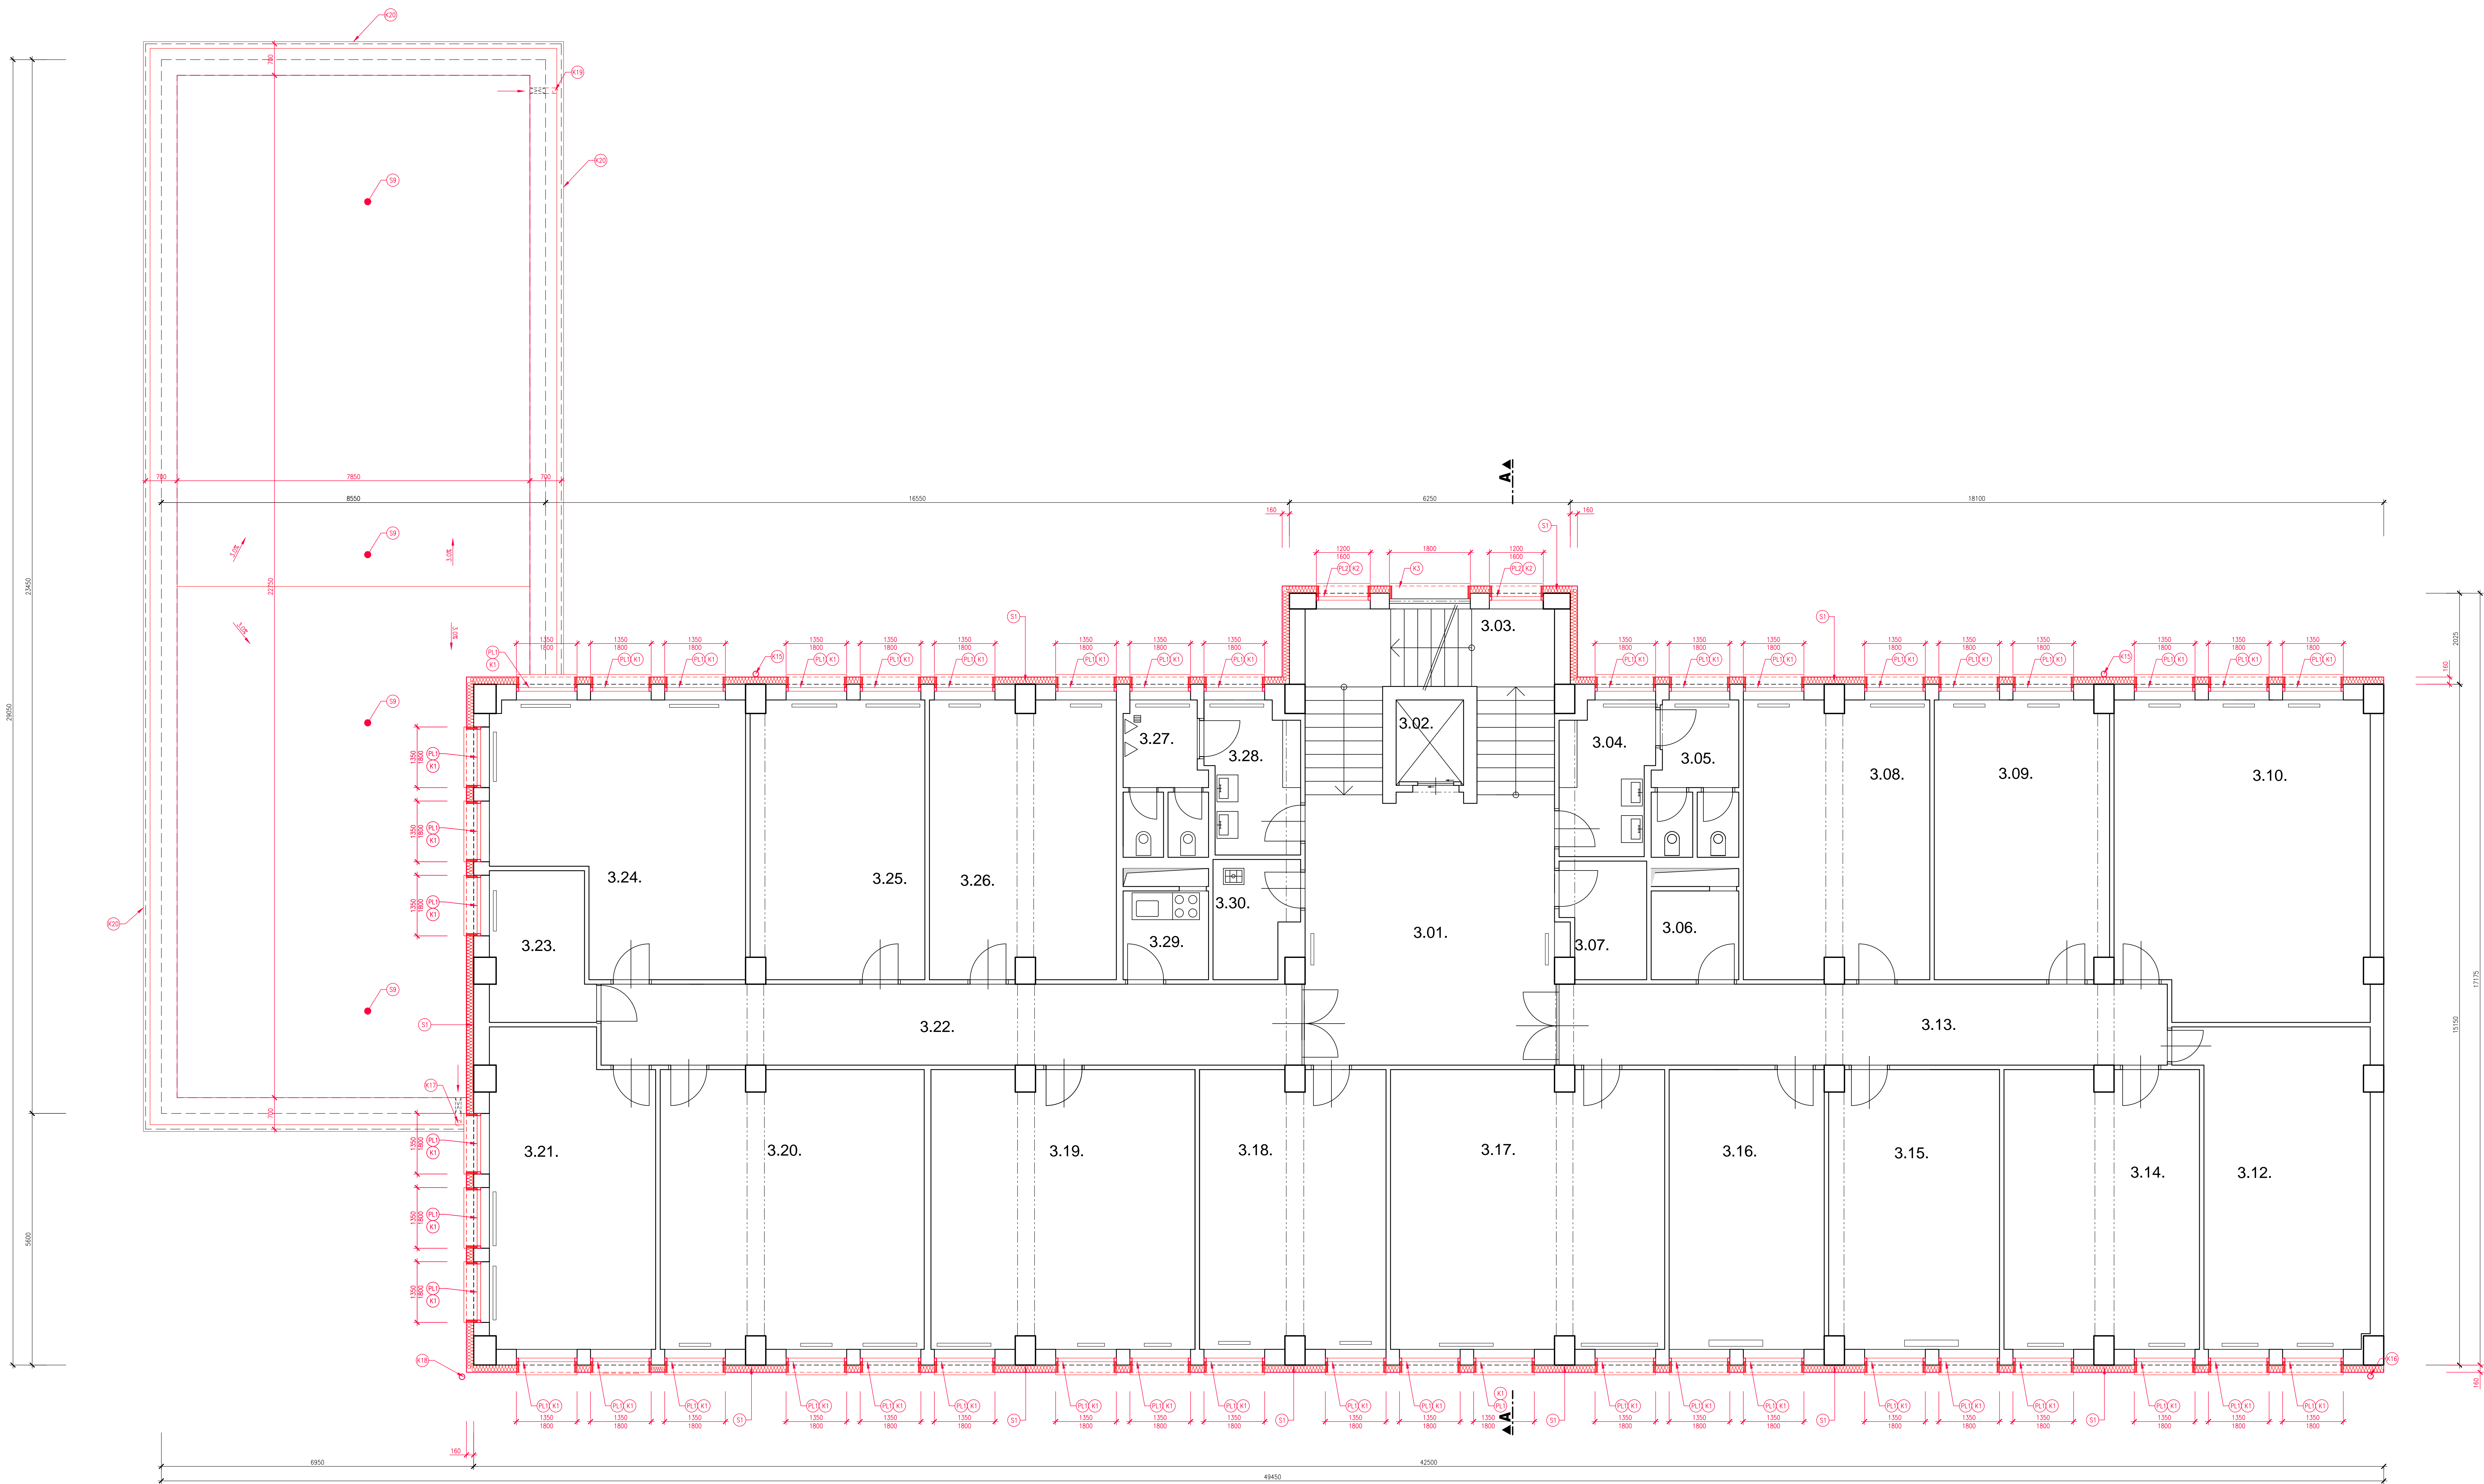

LEGENDA MÍSTNOSTÍ

OZNAC. MÍST.	ÚČEL MÍSTNOSTI	PLOCHA <sup>2</sup> <sub>m</sub>
3.01.	HALA	35,50
3.02.	VÝTAH	2,86
3.03	SCHODIŠTĚ	17,89
3.04.	PŘEDSÍŇ WC – 2	6,69
3.05.	WC – 2	6,44
3.06.	SKLAD	3,35
3.07.	SKLAD	4,66
3.08.	KANCELÁŘ	25,47
3.09.	KANCELÁŘ	24,00
3.10.	KANCELÁŘ	39,54
3.11.	NEOBSAŽENO	
3.12.	KANCELÁŘ	27,00
3.13.	CHODBA	24,52
3.14.	KANCELÁŘ	26,72
3.15.	KANCELÁŘ	23,38
3.16.	KANCELÁŘ	22,09
3.17.	KANCELÁŘ	37,61
3.18.	KANCELÁŘ	25,47
3.19.	KANCELÁŘ	36,21
3.20.	KANCELÁŘ	36,11
3.21.	KANCELÁŘ	25,16
3.22.	CHODBA	27,98
3.23.	KANCELÁŘ	7,28
3.24.	KANCELÁŘ	29,81
3.25.	KANCELÁŘ	23,94
3.26.	KANCELÁŘ	25,94
3.27.	WC – M	6,22
3.28.	PŘEDSÍŇ WC–M	6,64
3.29.	KUCHYŇKA	3,72
3.30.	OKLIDOVÁ KOMORA	4,57

- NOVÉ KONSTRUKCE
- STÁVAJÍCÍ KONSTRUKCE
- STÁVAJÍCÍ OTOPNÁ TĚLESA
- S

SKLADBY NOVÝCH KONSTRUKCÍ, VIZ. SEZNAM ČÁSTÍ
- K

NOVÉ KLEMPÍRSKÉ VÝROBKY
- PL

NOVÉ PLASTOVÉ VÝROBKY
- P

NOVÉ PREFABRIKOVANÉ VÝROBKY
- Z

NOVÉ OCELOVÉ VÝROBKY
- B

NOVÉ BETONOVÉ KONSTRUKCE

NOVÉ NÁTĚRYPO MONTÁŽI OKEN A DEMONTÁŽI STÁVAJÍCÍCH STÍNÍČKŮ PRVKŮ BUDOU STĚNY ZAPRAVĚNY POMOCÍ OMÍTKOVÉ SMĚSI A VYMALOVÁNYPRI MONTÁŽI OKEN BRÁT ZŘETEL NA OSAZENÍ VENKOVNÍCH ŽALUZIIPRI PROVÁDĚNÍ IZOLACE V MÍSTĚ OKENNÍCH OTVORŮ BRÁT ZŘETEL NA OSAZENÍ VENKOVNÍCH ŽALUZII

0,000 = 229,81

S

