



PŮDORYS 8.NP

NOVÝ STAV

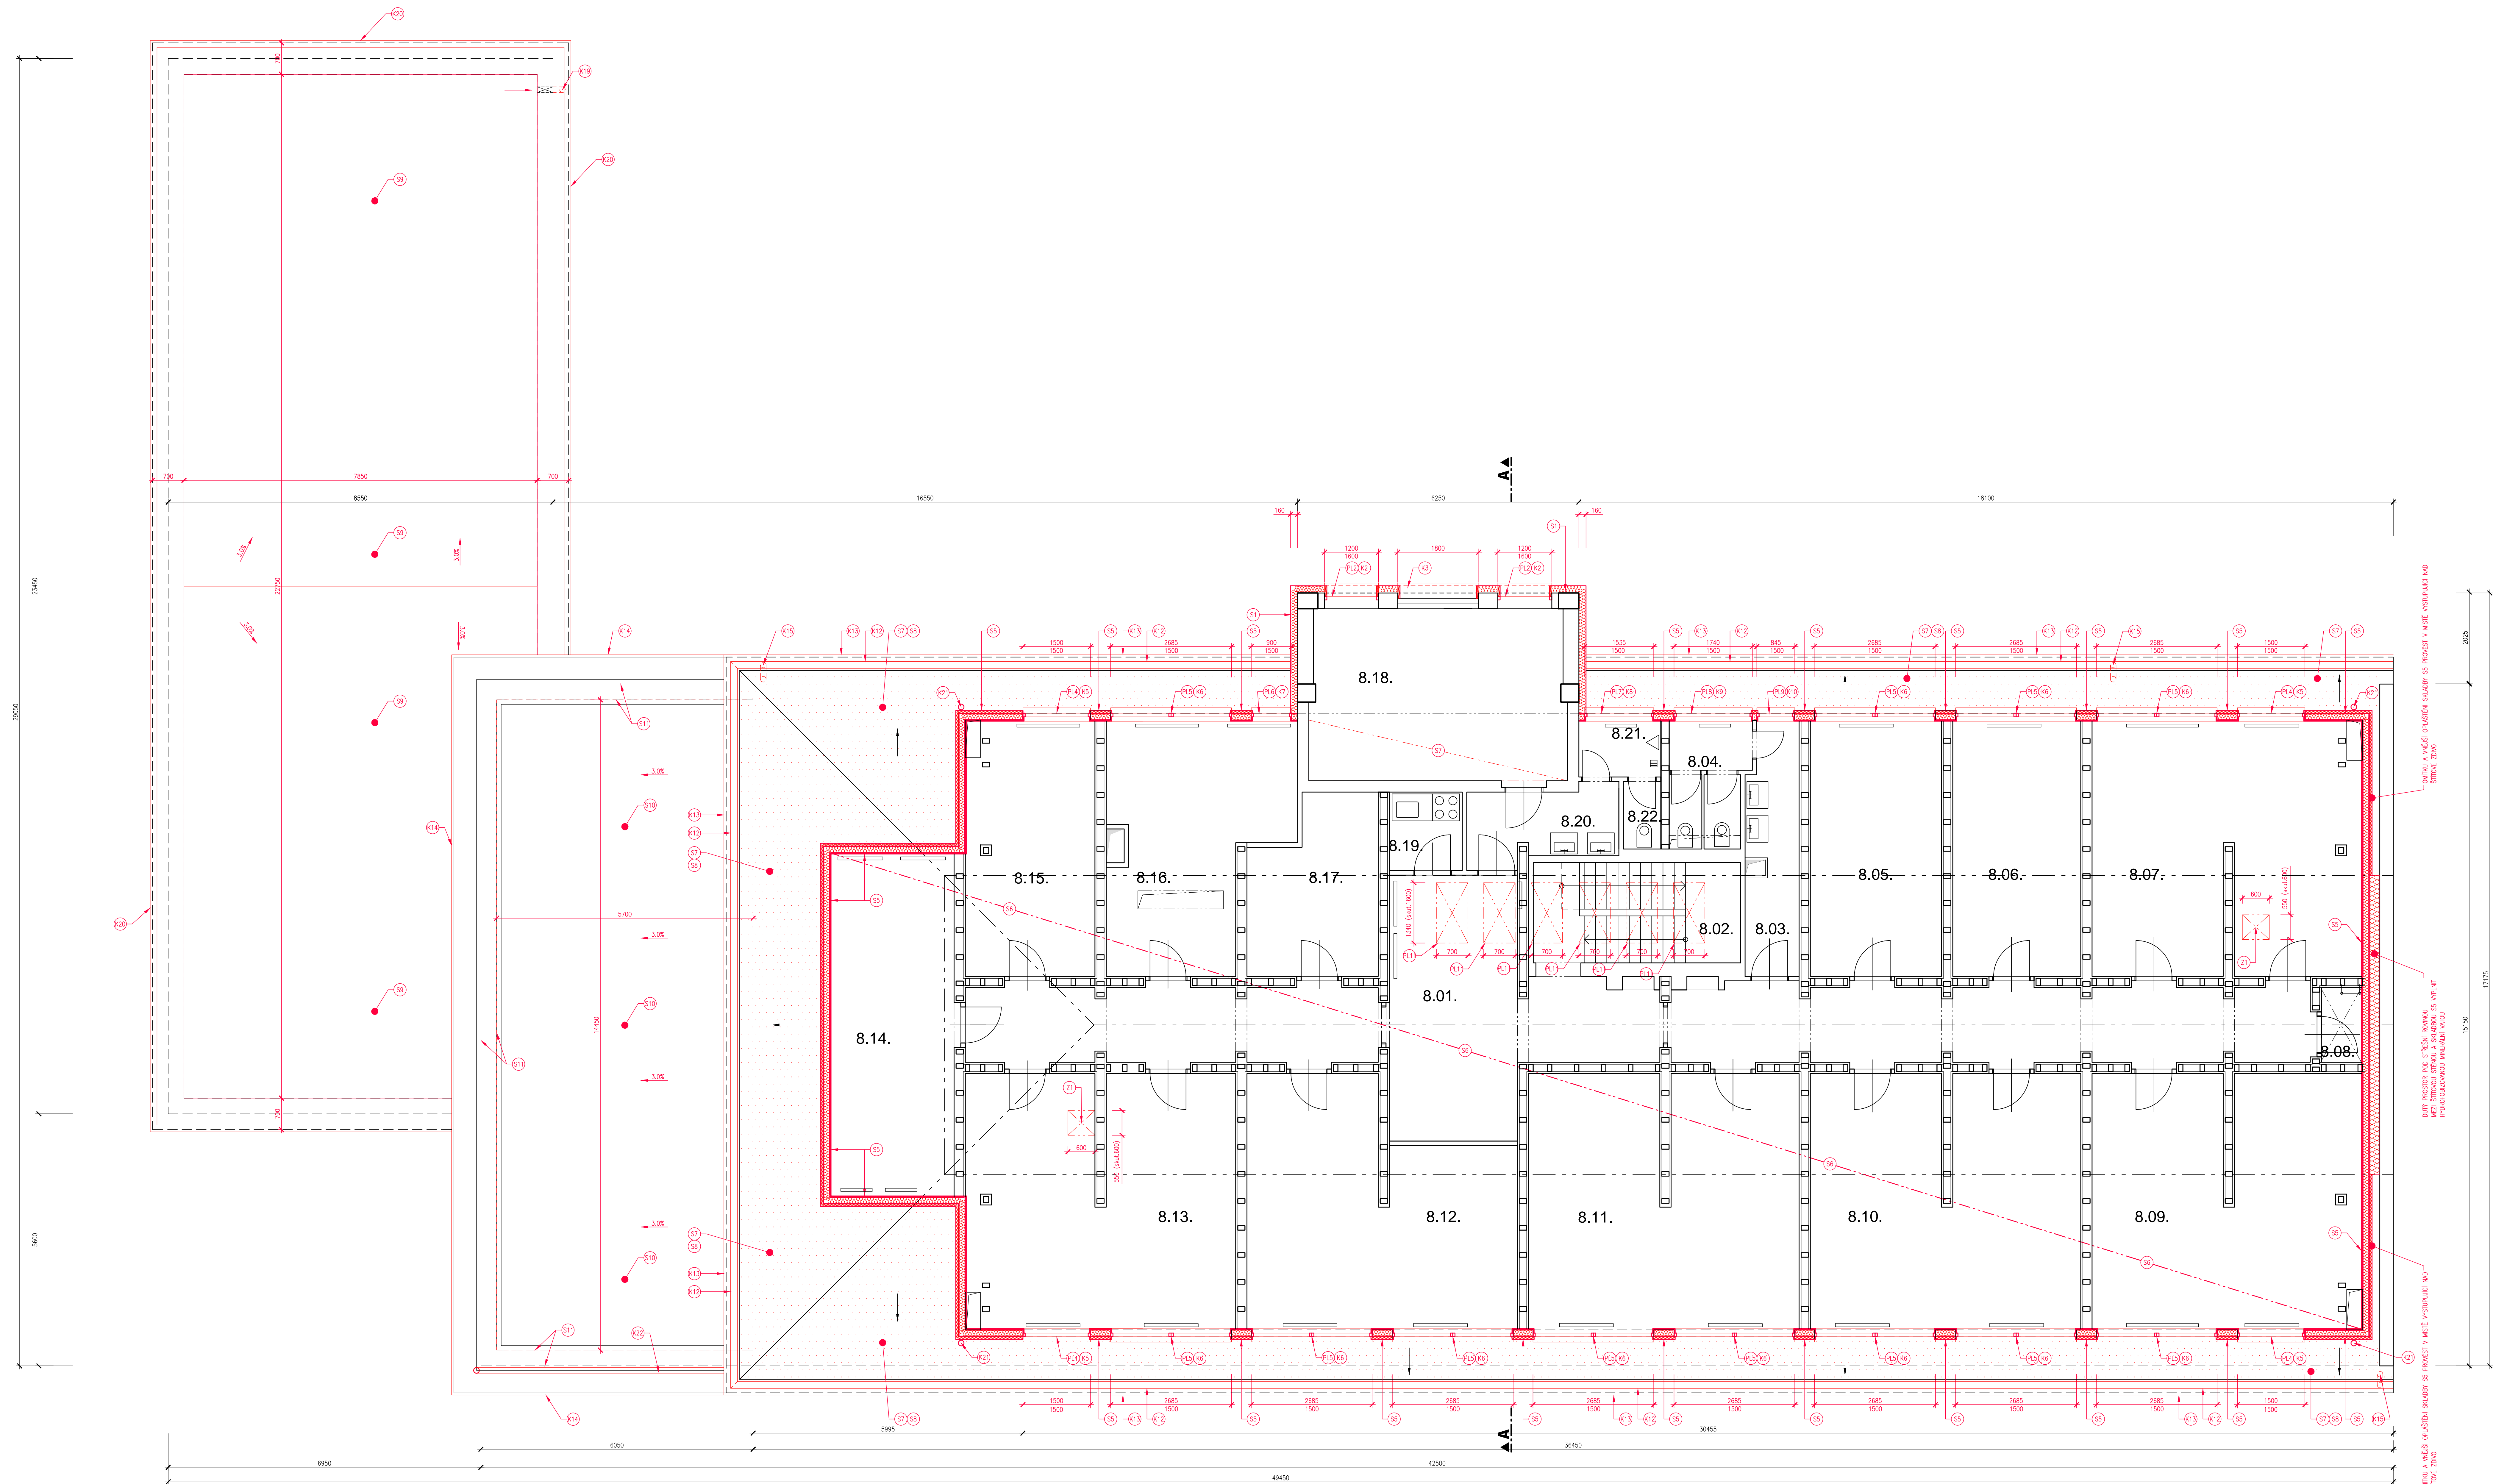

LEGENDA MÍSTNOSTÍ

OZNÁČ. MÍST.	ÚČEL MÍSTNOSTI	PLOCHA m ²
8.01.	CHODBA	63,40
8.02.	SCHODIŠTĚ	10,26
8.03	PŘEDSÍŇ WC – 2	6,40
8.04.	WC – ŽENY	4,94
8.05.	KANCELÁŘ	16,59
8.06.	KANCELÁŘ	16,07
8.07.	KANCELÁŘ	32,55
8.08.	SKLAD	1,51
8.09.	KANCELÁŘ	32,55
8.10.	KANCELÁŘ	33,21
8.11.	KANCELÁŘ	33,21
8.12.	KANCELÁŘ	28,66
8.13.	KANCELÁŘ	32,61
8.14.	SERVER	21,11
8.15.	KANCELÁŘ	15,66
8.16.	KANCELÁŘ	19,48
8.17.	SPISOVNA	10,43
8.18.	STROJOVNA VÝTAHU	21,70
8.19.	KUCHYŇKA	2,83
8.20.	PŘEDSÍŇ WC – M	5,29
8.21.	PISOÁRY WC – M	2,22
8.22.	WC – MUŽI	1,24

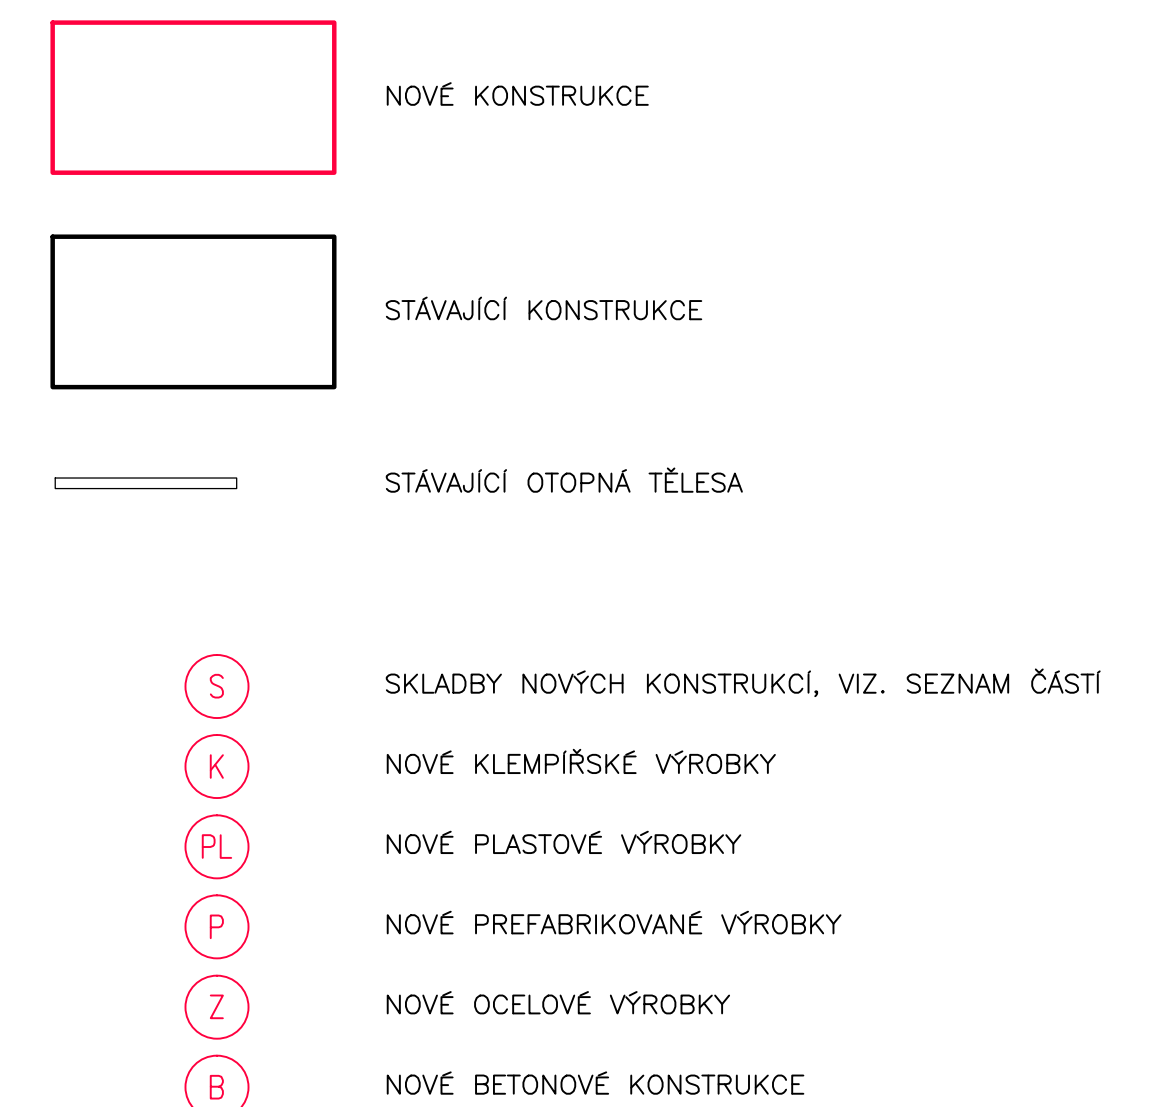

STAVAJÍCÍ KLEMPÍŘSKÉ A ZÁMEČNICKÉ VÝROBKÝ BUDOU PO ODSTRANĚNÍ NATĚRŮ
NOVĚ NATĚRĚNY
PŘI MONTÁŽI OKEN BRÁT ZŘETEL NA OSAZENÍ VENKOVNÍCH ŽALUZII
PŘI PROVÁDĚNÍ IZOLACE V MÍSTĚ OKENNÍCH OTVORŮ BRÁT ZŘETEL NA OSAZENÍ VENKOVNÍCH ŽALUZII

