


PŪDORYS 2.NP DEMOLICE

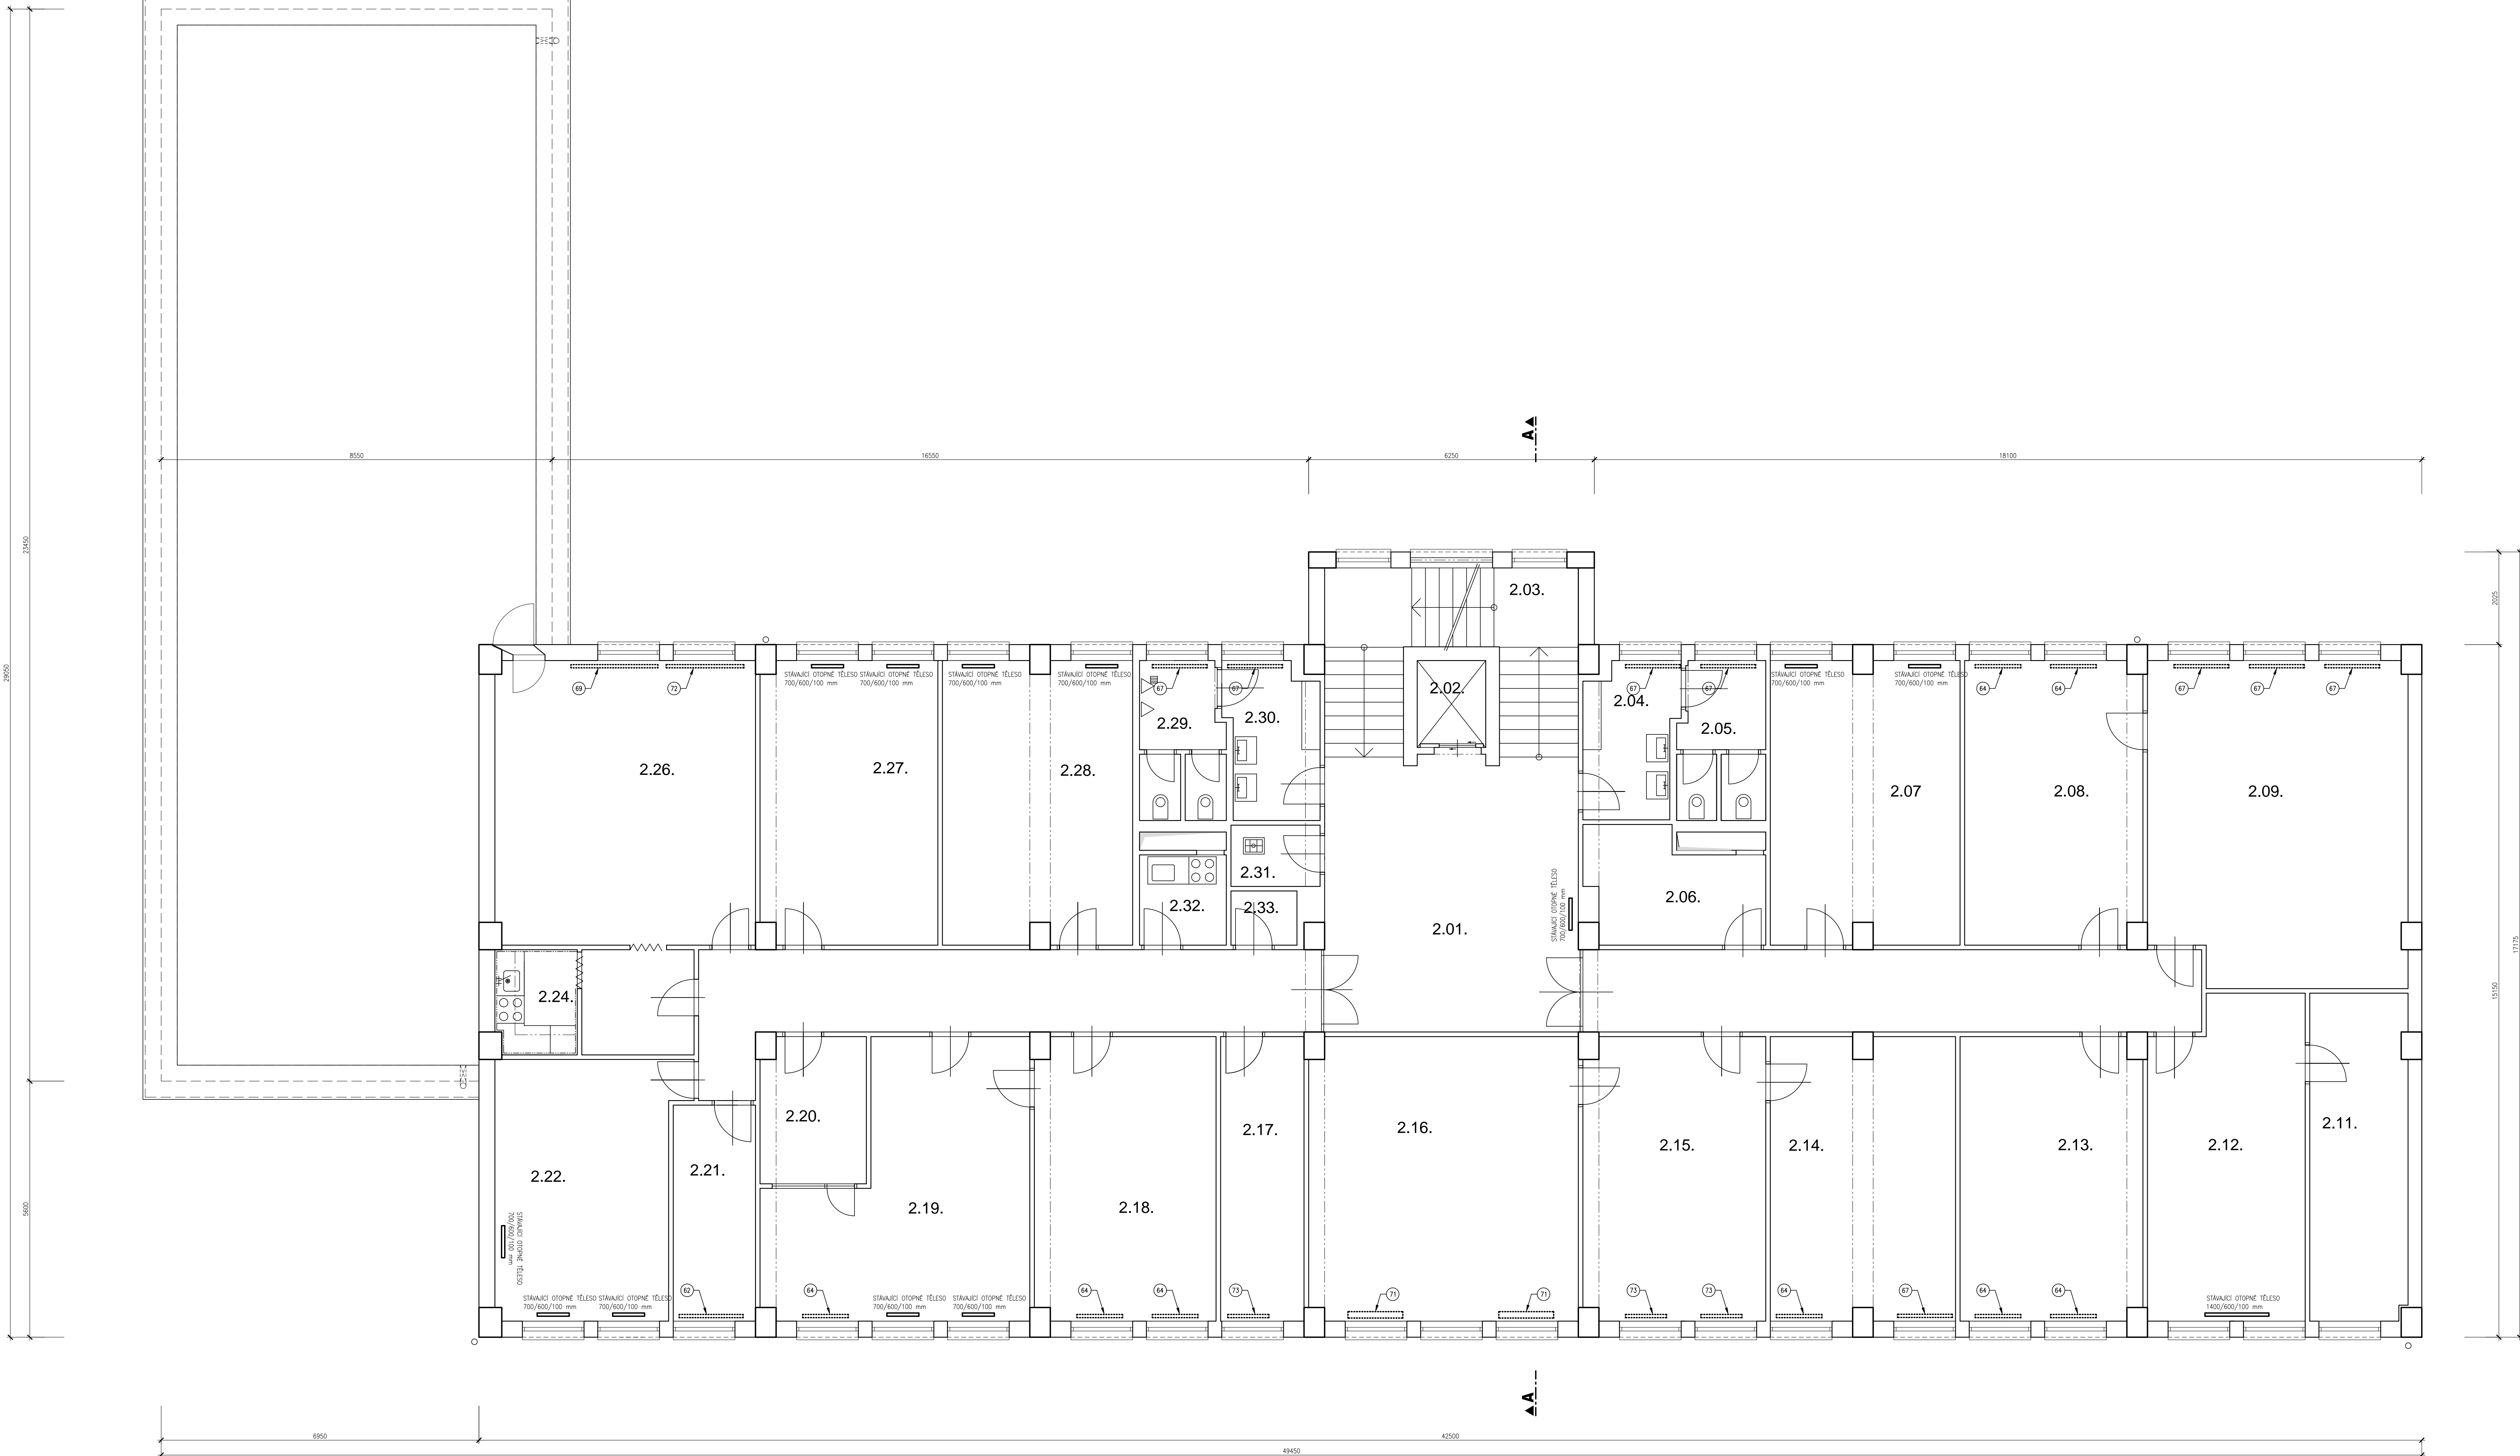

LEGENDA MÍSTNOSTÍ

ODNAC. MÍST.	ÚČEL MÍSTNOSTI	PLOCHA ²
2.01.	HALA	33,35
2.02.	VÝTAH	2,86
2.03	SCHODIŠTĚ	17,89
2.04.	PŘEDSÍŇ WC – 2	6,65
2.05.	WC – 2	6,48
2.06.	JEDNACÍ MÍSTNOST	8,75
2.07.	FINANČNÍ ŘEDITEL	25,47
2.08.	KANCELÁŘ	24,00
2.09.	KANCELÁŘ	39,54
2.10.	CHODBA	24,52
2.11.	KANCELÁŘ	15,27
2.12.	KANCELÁŘ	23,53
2.13.	KANCELÁŘ	24,62
2.14.	TECHNICKÝ ŘEDITEL	24,85
2.15.	SEKRETARIÁT	24,62
2.16.	GENERÁLNÍ ŘEDITEL	36,45
2.17.	KANCELÁŘ	11,36
2.18.	ÚČTARNA	24,46
2.19.	ÚČTARNA	28,57
2.20.	POKLADNA	7,31
2.21.	KANCELÁŘ	8,50
2.22.	KANCELÁŘ	22,20
2.23.	CHODBA	26,39
2.24.	KUCHYŇKA	4,07
2.25.	ŠATNA	5,68
2.26.	ZASEDACÍ MÍSTNOST	35,36
2.27.	KANCELÁŘ	23,74
2.28.	KANCELÁŘ	25,54
2.29.	WC – M	6,27
2.30.	PŘEDSÍŇ WC – M	6,68
2.31.	ÚKLIDOVÁ KOMORA	2,61
2.32.	KUCHYŇKA	3,75
2.33.	SKLAD	1,71

