


# PŮDORYS 5.NP

## NOVÝ STAV

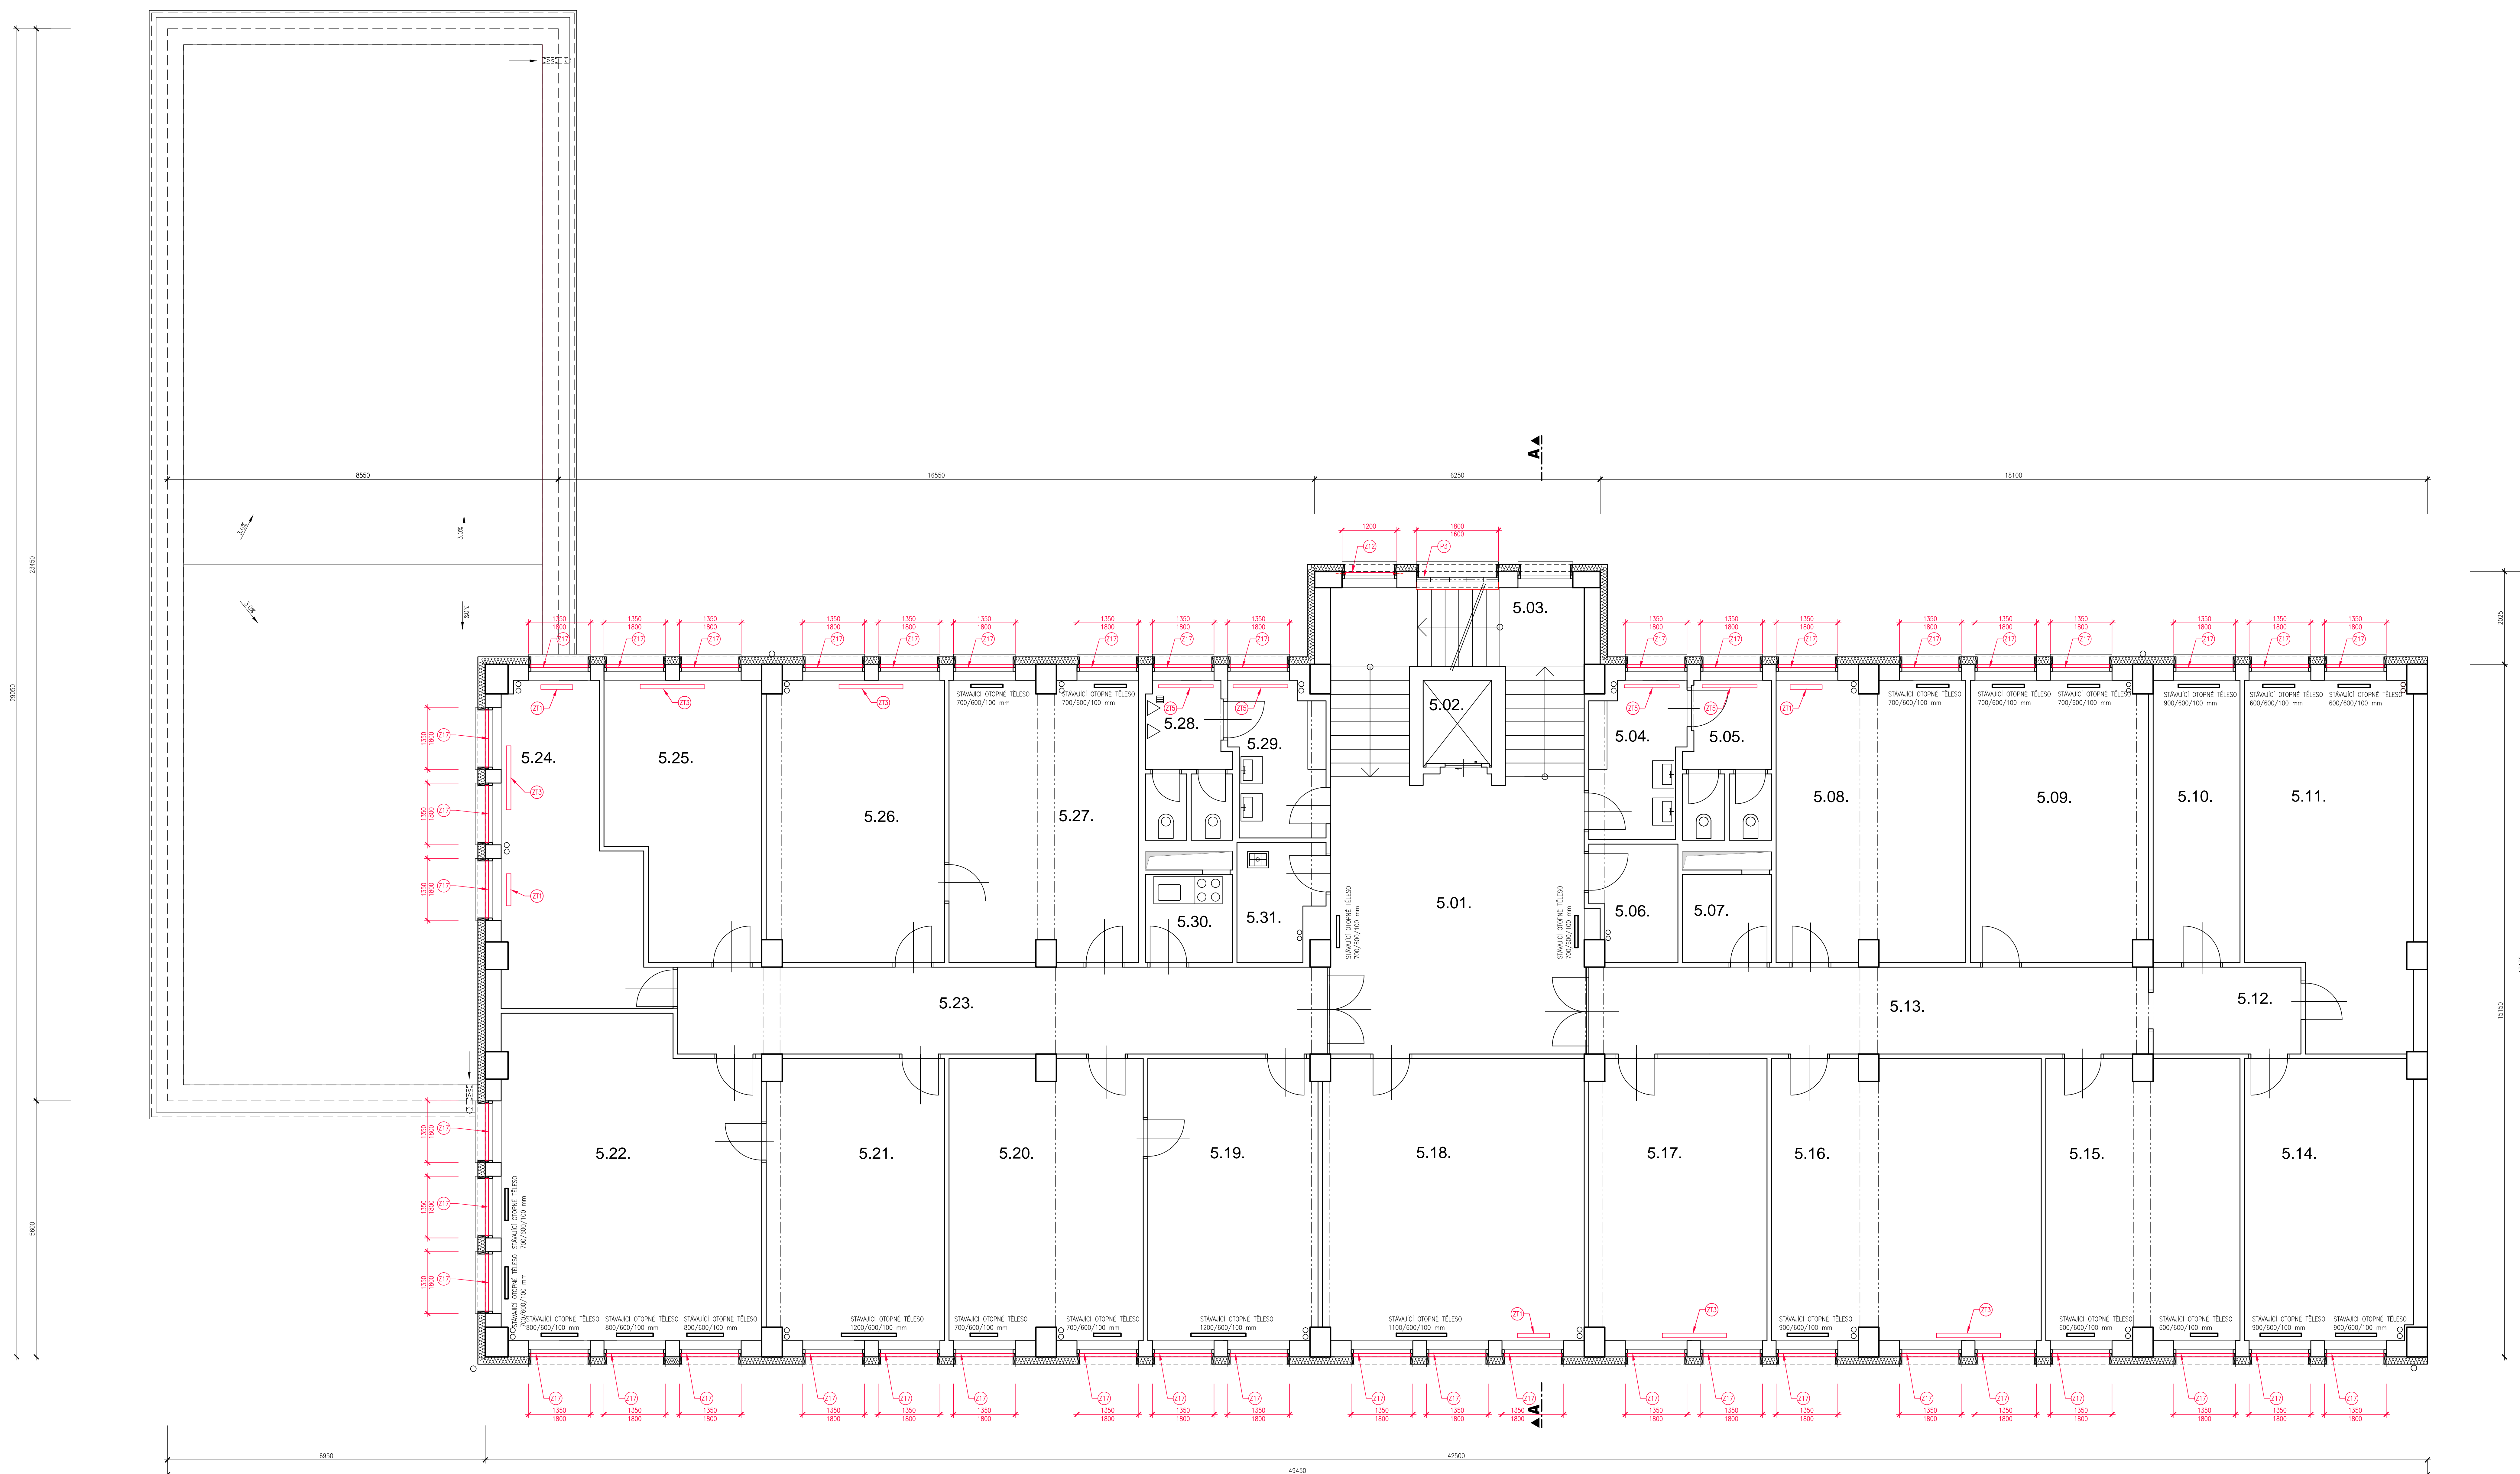

## LEGENDA MÍSTNOSTÍ

OZNAC. MÍST.	ÚČEL MÍSTNOSTI	PLOCHA <sup>2</sup> m
5.01.	HALA	34,13
5.02.	VÝTAH	2,86
5.03.	SCHODIŠTĚ	17,89
5.04.	PŘEDSÍR WC – 2	6,20
5.05.	WC – 2	6,46
5.06.	SKLAD	5,05
5.07.	SKLAD	3,78
5.08.	KANCELÁŘ	24,74
5.09.	KANCELÁŘ	23,80
5.10.	KANCELÁŘ	11,78
5.11.	ZASEDACÍ MÍSTNOST	26,32
5.12.	CHODBA	6,15
5.13.	CHODBA	23,27
5.14.	KANCELÁŘ	22,70
5.15.	KANCELÁŘ	25,89
5.16.	KANCELÁŘ	36,07
5.17.	KANCELÁŘ	23,08
5.18.	KANCELÁŘ	36,05
5.19.	KANCELÁŘ	23,59
5.20.	KANCELÁŘ	25,64
5.21.	KANCELÁŘ	22,24
5.22.	KANCELÁŘ	38,78
5.23.	CHODBA	27,02
5.24.	KANCELÁŘ	19,21
5.25.	KANCELÁŘ	18,24
5.26.	KANCELÁŘ	24,43
5.27.	KANCELÁŘ	24,65
5.28.	WC – M	6,20
5.29.	PŘEDSÍR WC – M	6,62
5.30.	KUCHYŇKA	3,65
5.31.	OKLADOVÁ KOMORA	4,49

NOVÉ KONSTRUKCE

☐ STÁVAJÍCÍ KONSTRUKCE

STÁVAJÍCÍ OTOPNÁ TĚLESA, REALIZACE ROK 2006, VČETNĚ REGULACE  
NOVÁ OTOPNÁ DESKOVÁ TĚLESA, 90/60°C, NOVÝ REGULAČNÍ VENTIL  
U VYBRANÝCH TĚLES VIZ. POLOŽKA ZT6, NENÍ-LI POLOŽKA ZT6 UVEDENA  
BUDE PONECHÁN STÁVAJÍCÍ VENTIL (MONTÁŽ PO ROKU 2006)

**S** SKLADBY NOVÝCH KONSTRUKCÍ.

**(K) NOVÉ KLEMPÍŘSKÉ VÝROBKY**

**(PL)** NOVÉ PLASTOVÉ VÝROBKY

**P** NOVÉ PREFABRIKOVANÉ VÝROBK

**2** NOVÉ OCELOVÉ VÝROBKY


**B** NOVÉ BETONOVÉ KONSTRUKCE

STÁVAJÍCÍ KLEMPÍŘSKÉ A ZÁMEČNICKÉ VÝROBKY BUDOU P

MONTÁŽ VENKOVNÍCH ŽALUZIÍ MUSÍ PROBÍHAT V SOUČINNOSTI S  
STROJNICÍMI A MONTÁŽÍ OKEN

$$0,000 = 229,81$$

§



Botanički 854/96, 602 DO Oms Fax: 44 Zodpovedaj projektant ING MILOŠ CHOBOLA		Hlavní inženýr ING MILOŠ
--	--	-----------------------------

Výpracovná ING. JÁN STÍCHA		Konštruktívna ING. IVETA HR
Detun	Súpeň dokumentácie	

ZATEPLĚNÍ BUDOVY S...

D.1.1 ARCHITEKTONI

PT280

Net Tax	1.50
---------	------

Objetivo

\_\_\_\_\_

