



# PŮDORYS 1.NP

## NOVÝ STAV

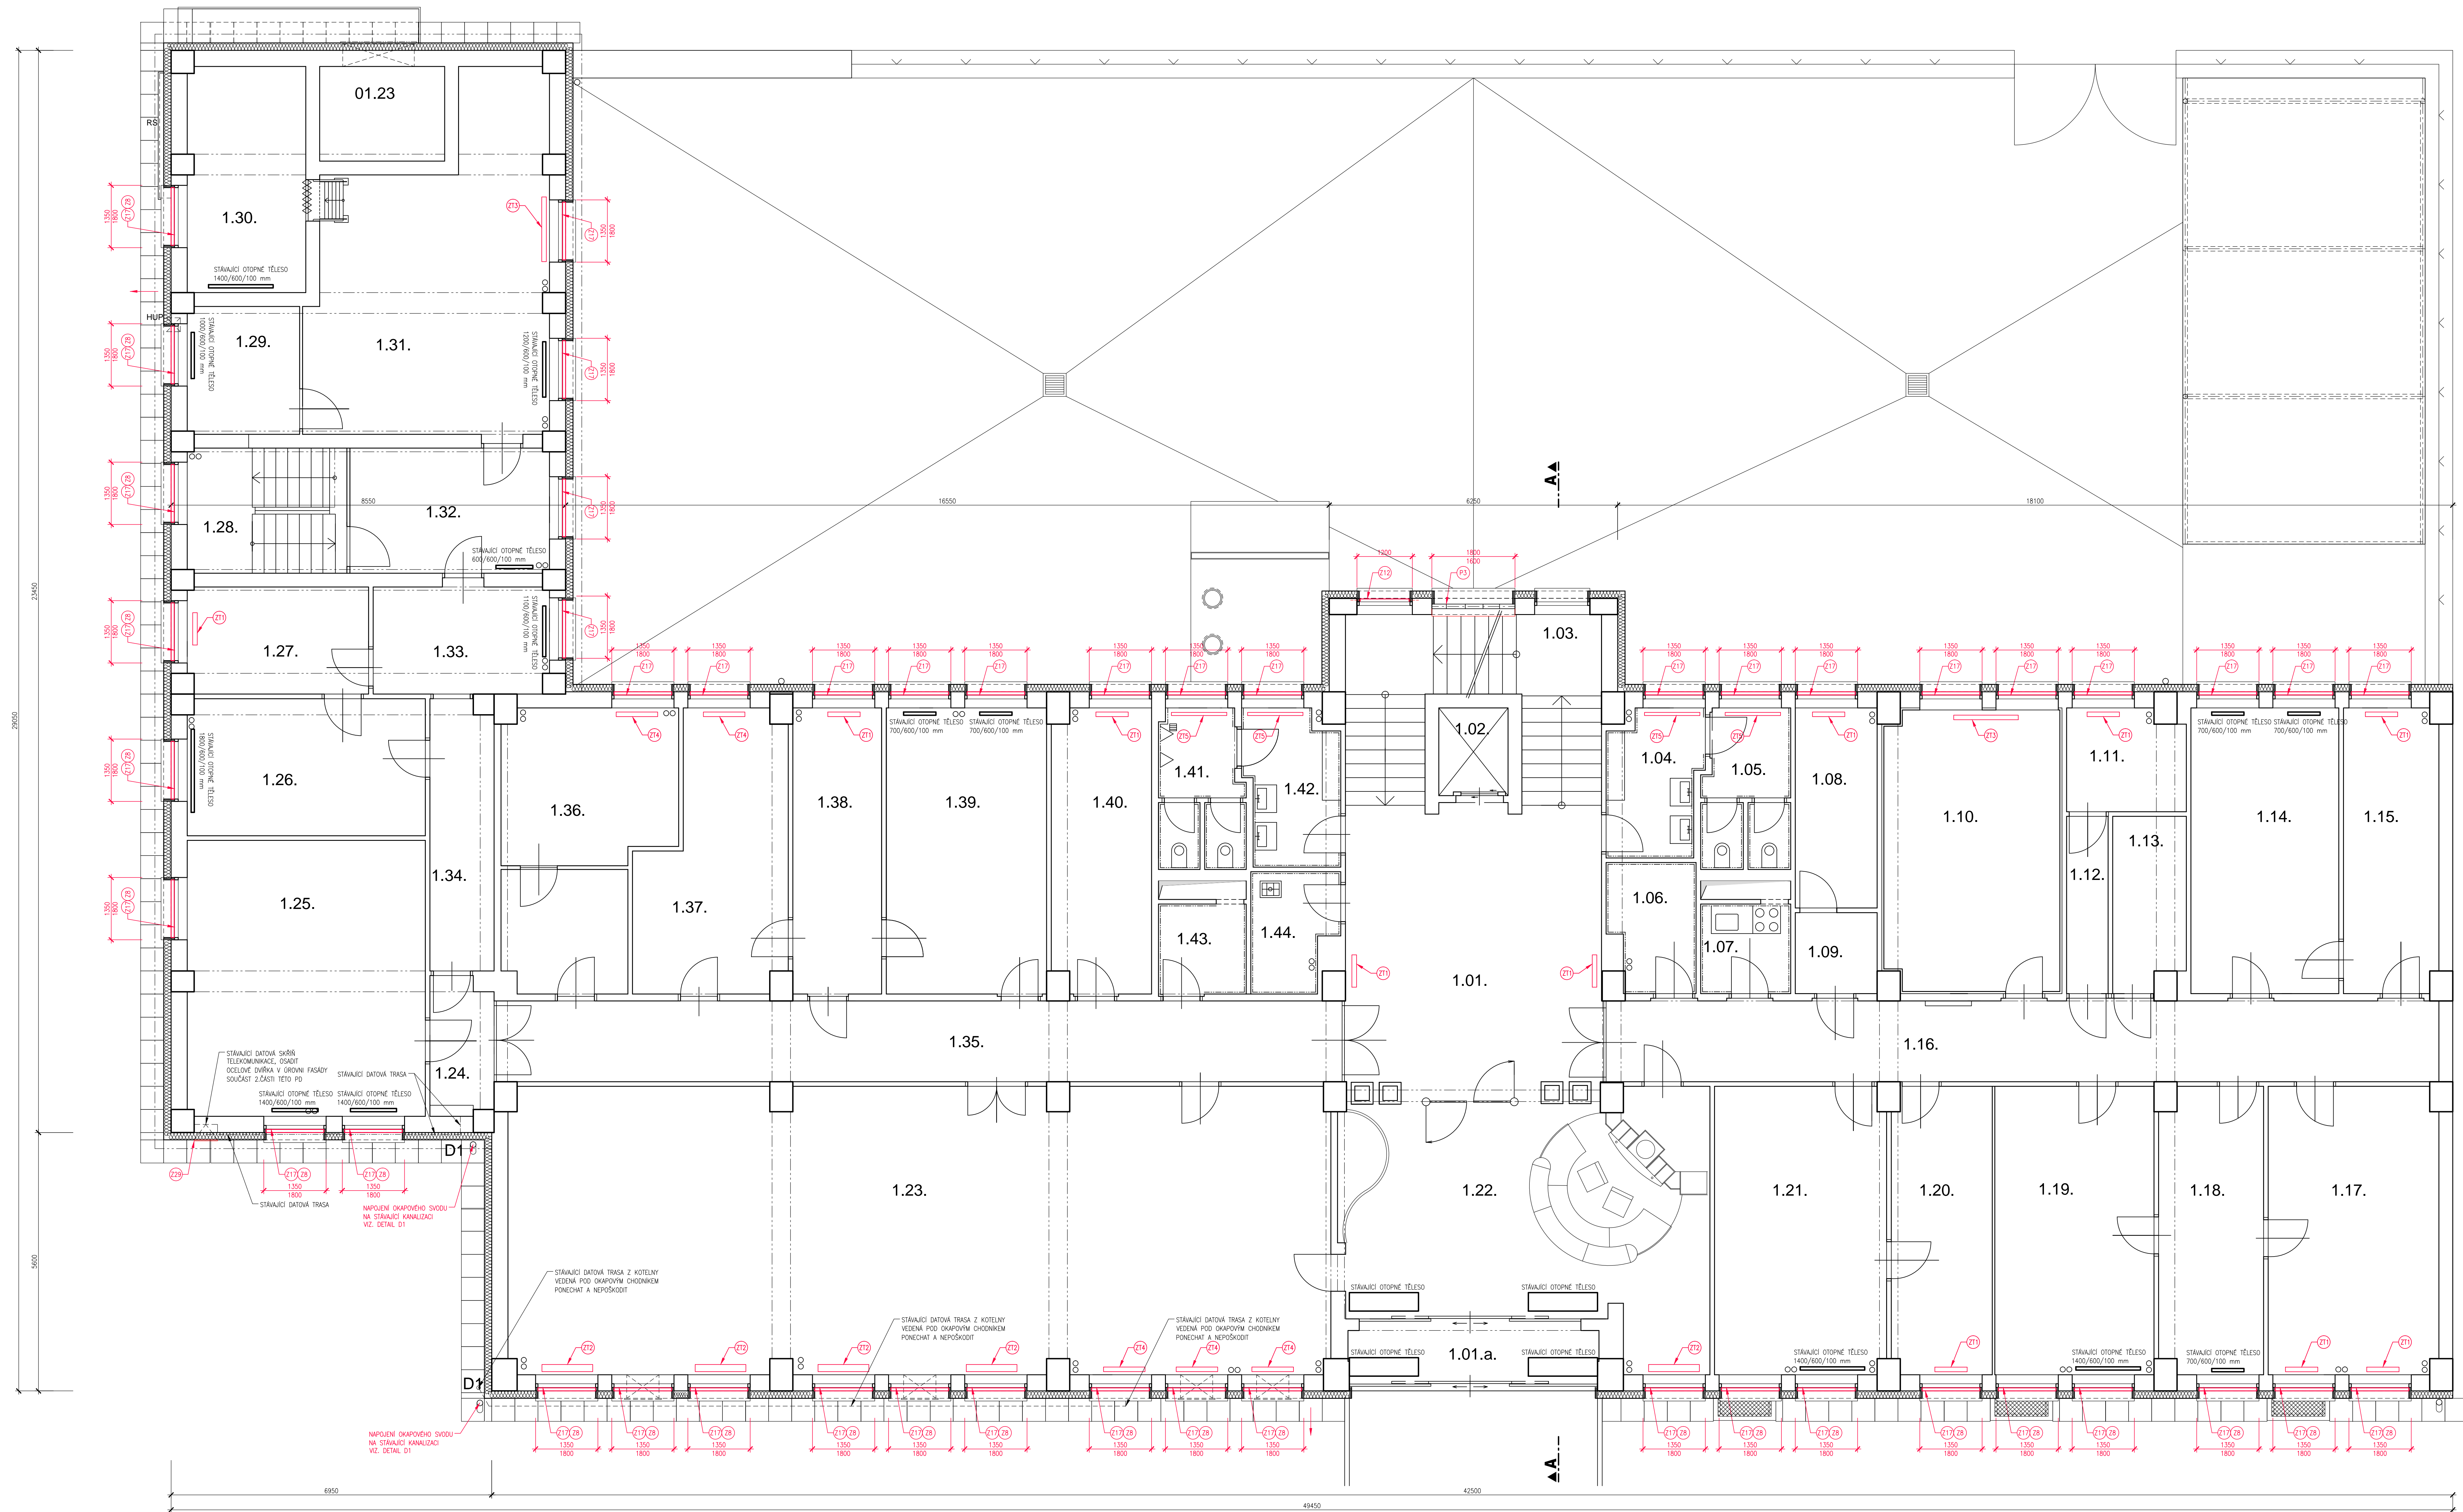

## LEGENDA MÍSTNOSTÍ

OZNÁČ. MÍST.	ČEJ. MÍSTNOSTI	PLOCHA m <sup>2</sup>
1.01.	VSTUPNÍ HALA	75,21
1.01.a.	ZADVĚŘI	7,85
1.02.	VÝTAH	2,86
1.03.	SCHODIŠTĚ	16,25
1.04.	PŘEDSÍŇ WC – 2	6,20
1.05.	WC – 2	6,46
1.06.	SKLAD 1	5,04
1.07.	KUCHYŇKA	3,7
1.08.	TELEFONNÍ ŮSTŘEDNA	7,61
1.09.	PŘEDSÍŇ TEL. ŮSTŘEDNY	3,20
1.10.	KANCELÁŘ	22,93
1.11.	SKLAD	5,59
1.12.	CHODBA	3,43
1.13.	SKLAD	5,78
1.14.	KANCELÁŘ	19,78
1.15.	KANCELÁŘ	12,64
1.16.	CHODBA	31,78
1.17.	KANCELÁŘ	22,84
1.18.	KANCELÁŘ	13,86
1.19.	KANCELÁŘ	21,37
1.20.	KANCELÁŘ	13,50
1.21.	KANCELÁŘ	23,13
1.22.	ROZVODNA DOCHÁZKY	2,67
1.23.	REPROCENTRUM	110,15
1.24.	CHODBA	4,02
1.25.	KANTÝNA	30,77
1.26.	KANCELÁŘ	15,27
1.27.	KANCELÁŘ	9,04
1.28.	SCHODIŠTĚ	9,35
1.29.	LABORÁTOŘ	6,71
1.30.	LABORÁTOŘ – SKLAD	12,50
01.23.	TRANSFORMÁTOR	
1.31.	LABORÁTOŘ	33,46
1.32.	LABORÁTOŘ	11,70
1.33.	KANCELÁŘ	8,78
1.34.	CHODBA	8,04
1.35.	CHODBA	32,49
1.36.	KANCELÁŘ	20,05
1.37.	KANCELÁŘ	17,18
1.38.	PODATELNÁ	11,93
1.39.	KANCELÁŘ	21,54
1.40.	KANCELÁŘ	13,15
1.41.	WC – M	6,21
1.42.	PŘEDSÍŇ WC – M	6,62
1.43.	SKLAD 2	3,75
1.44.	ŮKLIDOVÁ KOMORA	4,5

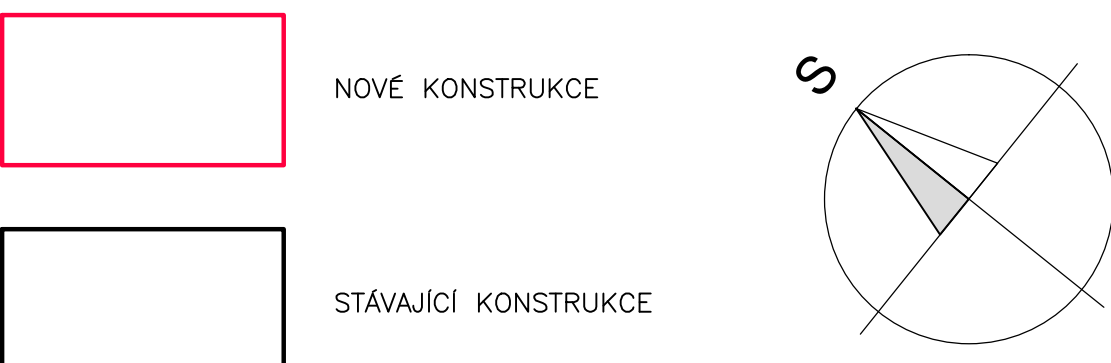

STÁVAJÍCÍ OTOPNÁ TĚLESA, REALIZACE ROK 2006, VČETNĚ REGULACE  
NOVÁ OTOPNÁ DESKOVÁ TĚLESA, 90/60°C, NOVÝ REGULAČNÍ VENTIL  
U VYBRANÝCH TĚLES VIZ. POLOŽKA ZT6, NENÍ-LI POLOŽKA ZT6 UVEDENA  
BUDE PONECHÁN STÁVAJÍCÍ VENTIL (MONTÁŽ PO ROCE 2006)

STÁVAJÍCÍ KLEMPÍRSKÉ A ZÁMEČNICKÁ VÝROBKÝ NUDOU PO ODSTRANĚNÍ NÁTĚRŮ  
NOVĚ NATŘENY
$$0,000 = 229,81$$

SKLADBY NOVÝCH KONSTRUKCÍ, VIZ. SEZNAM ČÁSTÍ

## NOVÉ KLEMPÍŘSKÉ VÝROBKY

## NOVÉ PLASTOVÉ VÝROBKY

NOVÉ PREFABRIKOVANÉ VÝROBKY

## NOVÉ OCELOVÉ VÝROBKY

NOVÉ BETONOVÉ KONSTRUKCE

