


PŮDORYS 8.NP
NOVÝ STAV

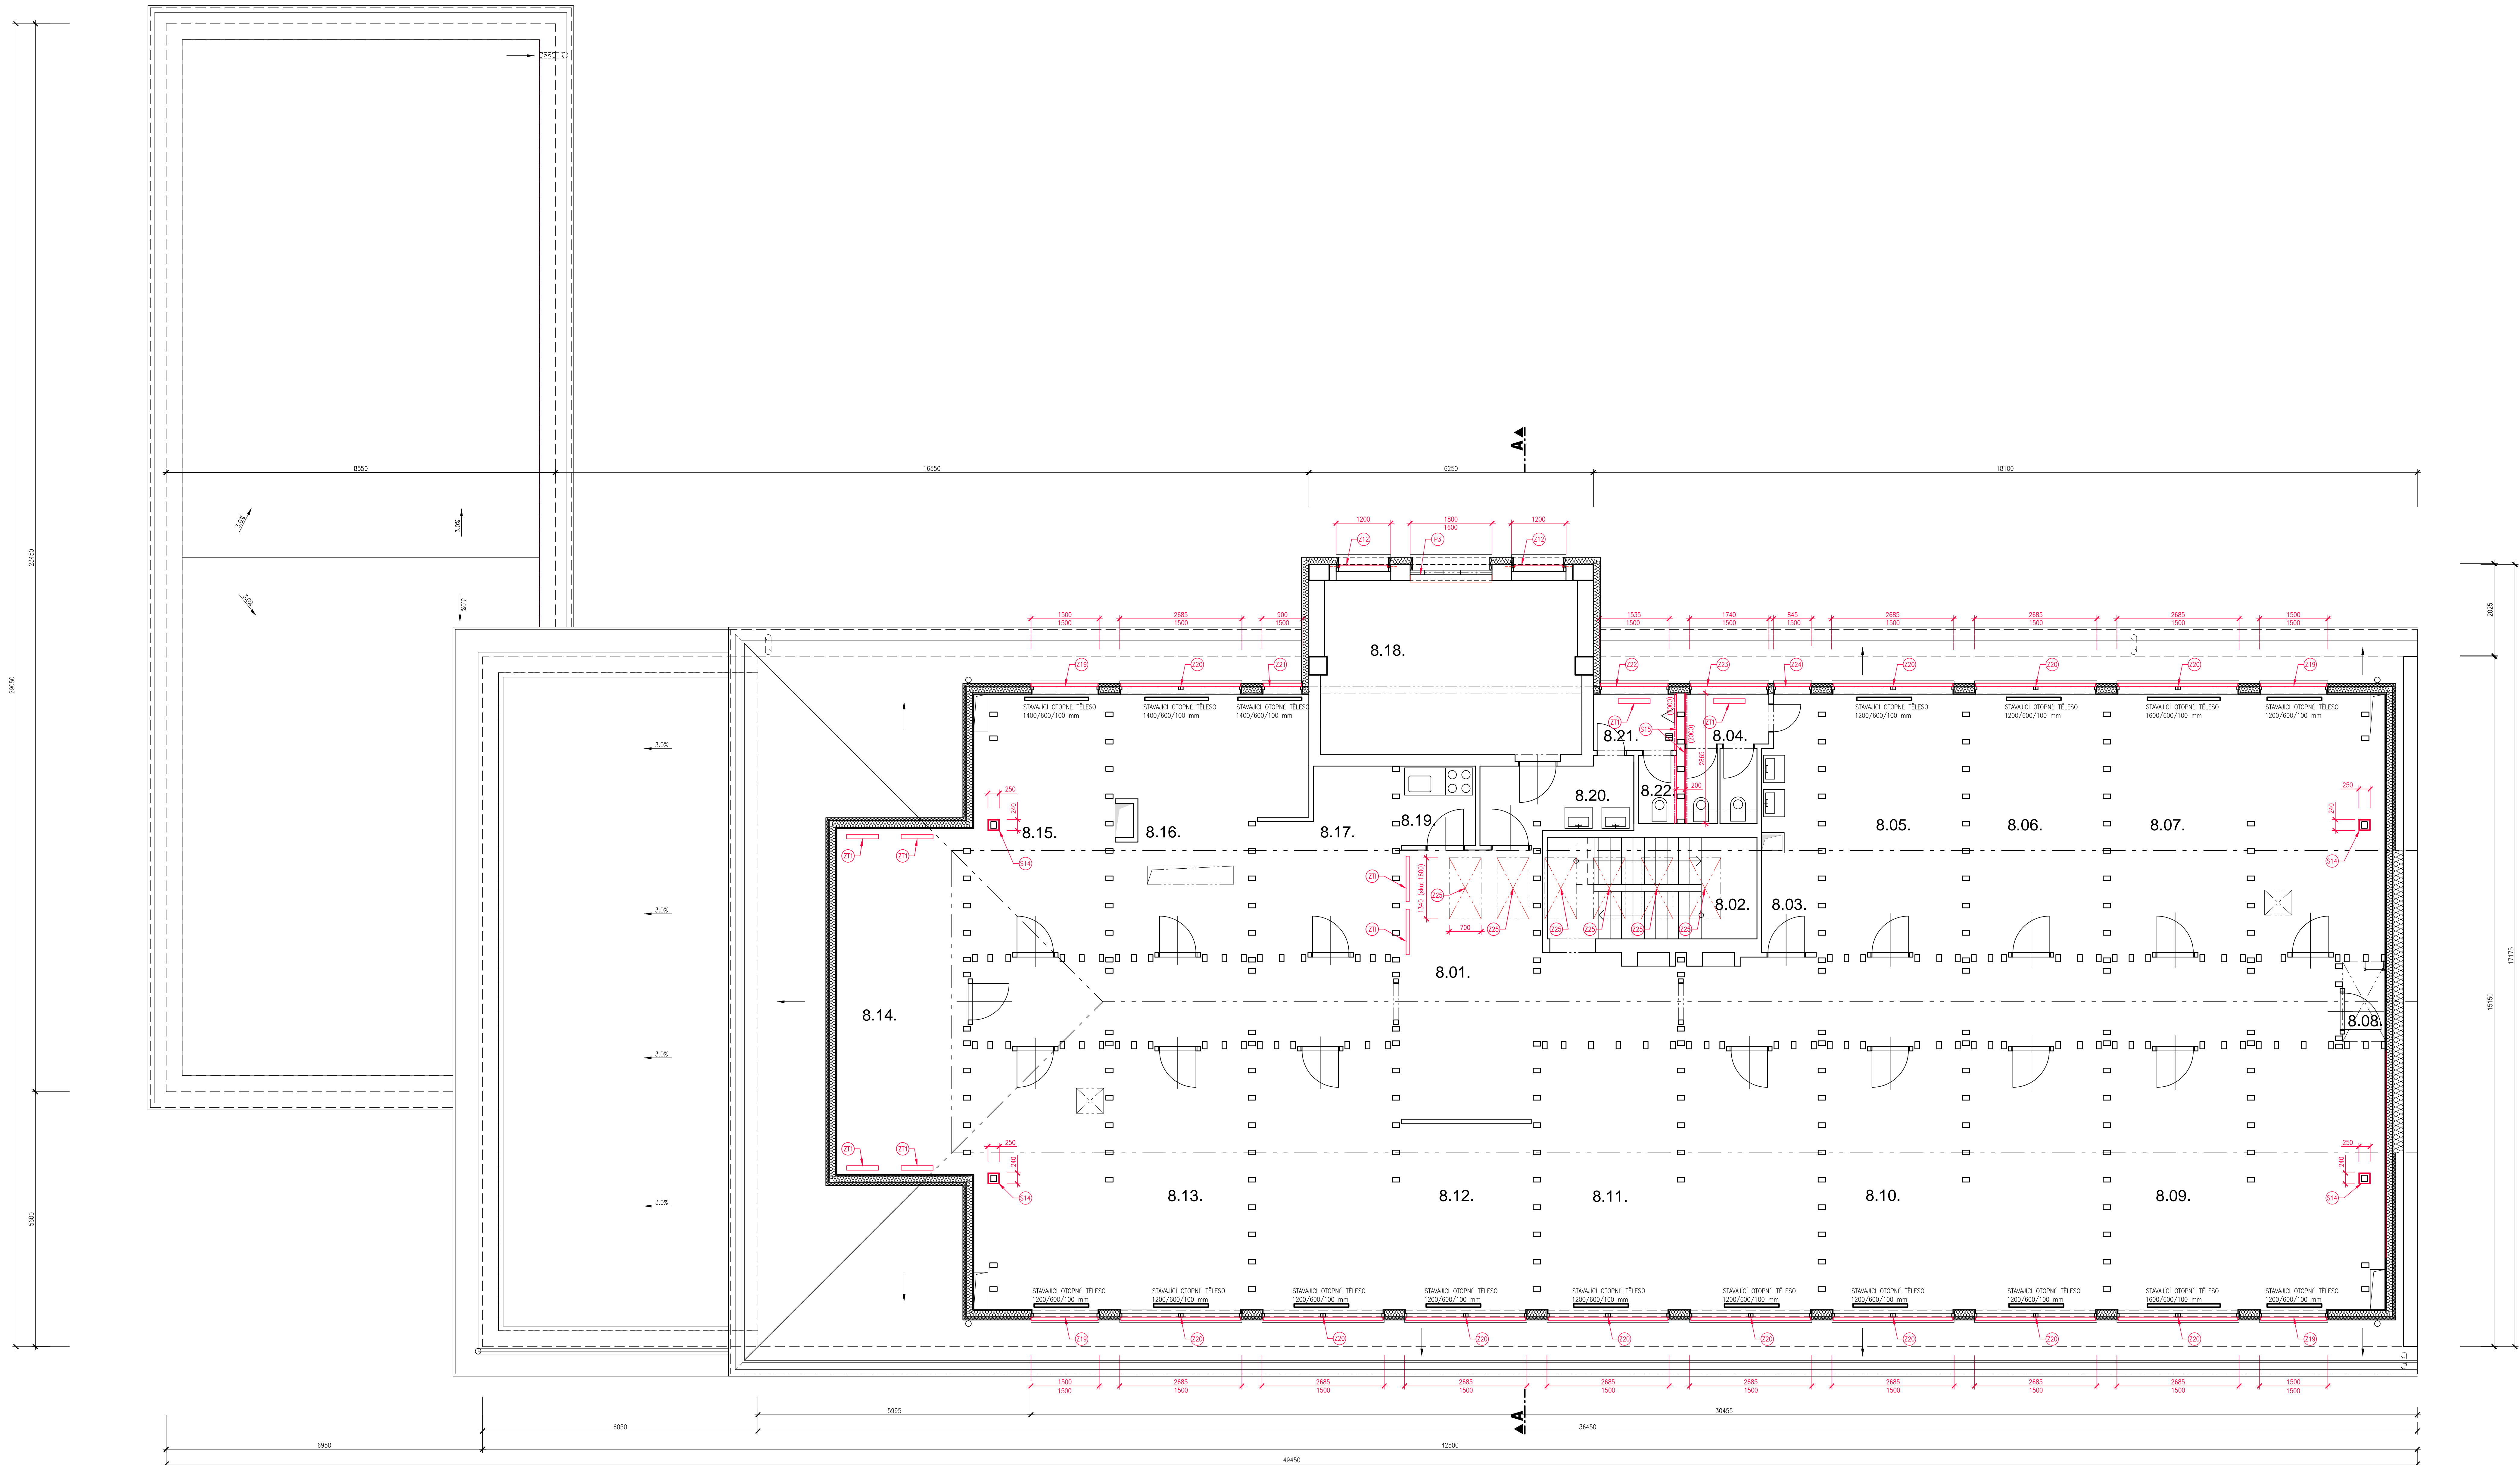

LEGENDA MÍSTNOSTÍ

| OZNAC. MÍST. | ÚČEL MÍSTNOSTI | PLOCHA m ² |
|--------------|------------------|-----------------------|
| 8.01. | CHODBA | 63,40 |
| 8.02. | SCHODIŠTĚ | 10,26 |
| 8.03 | PŘEDSÍŘ WC – Ž | 6,40 |
| 8.04. | WC – ŽENY | 4,94 |
| 8.05. | KANCELAŘ | 16,59 |
| 8.06. | KANCELAŘ | 16,07 |
| 8.07. | KANCELAŘ | 32,55 |
| 8.08. | SKLAD | 1,51 |
| 8.09. | KANCELAŘ | 32,55 |
| 8.10. | KANCELAŘ | 33,21 |
| 8.11. | KANCELAŘ | 33,21 |
| 8.12. | KANCELAŘ | 28,66 |
| 8.13. | KANCELAŘ | 32,61 |
| 8.14. | SERVER | 21,11 |
| 8.15. | KANCELAŘ | 15,66 |
| 8.16. | KANCELAŘ | 19,48 |
| 8.17. | SPISOVNA | 10,43 |
| 8.18. | STROJOVNA VÝTAHU | 21,70 |
| 8.19. | KUCHYŇKA | 2,83 |
| 8.20. | PŘEDSÍŘ WC – M | 5,29 |
| 8.21. | PISOÁRY WC – M | 2,22 |
| 8.22. | WC – MUŽI | 1,24 |

- NOVÉ KONSTRUKCE
- STÁVAJÍCÍ KONSTRUKCE
- STÁVAJÍCÍ OTOPNÁ TĚLESA, REALIZACE ROK 2006, VČETNĚ REGULACE
- NOVÁ OTOPNÁ DESKOVÁ TĚLESA, 90/50°C, NOVÝ REGULAČNÍ VENTIL
U VYBRANÝCH TĚLES VZ. POLOŽKA ZT6, NEJL-1 POLOŽKA ZT6 UVEDENA
BUDE PONECHÁN STÁVAJÍCÍ VENTIL (MONTÁŽ PO ROCE 2006)
- S

SKLADBY NOVÝCH KONSTRUKCÍ, VIZ. SEZNAM ČÁSTÍ
- K

NOVÉ KLEMPÍŘSKÉ VÝROBKY
- PL

NOVÉ PLASTOVÉ VÝROBKY
- P

NOVÉ PREFABRIKOVANÉ VÝROBKY
- Z

NOVÉ OCELOVÉ VÝROBKY
- B

NOVÉ BETONOVÉ KONSTRUKCE

STÁVAJÍCÍ KLEMPÍŘSKÉ A ZAMEČNICKÉ VÝROBKY BUDOU PO ODSTRANĚNÍ NATĚRŮ
NOVÉ NATŘEVY
MONTÁŽ VENKOVNÍCH ŽALUZIÍ MUSÍ PROBÍHAT V SOULADNOSTI S MONTÁŽÍ OPLÁSTĚNÍ
BUDOVY A MONTÁŽÍ OKEN

0,000 = 229,81

