



POHLED ZADNÍ

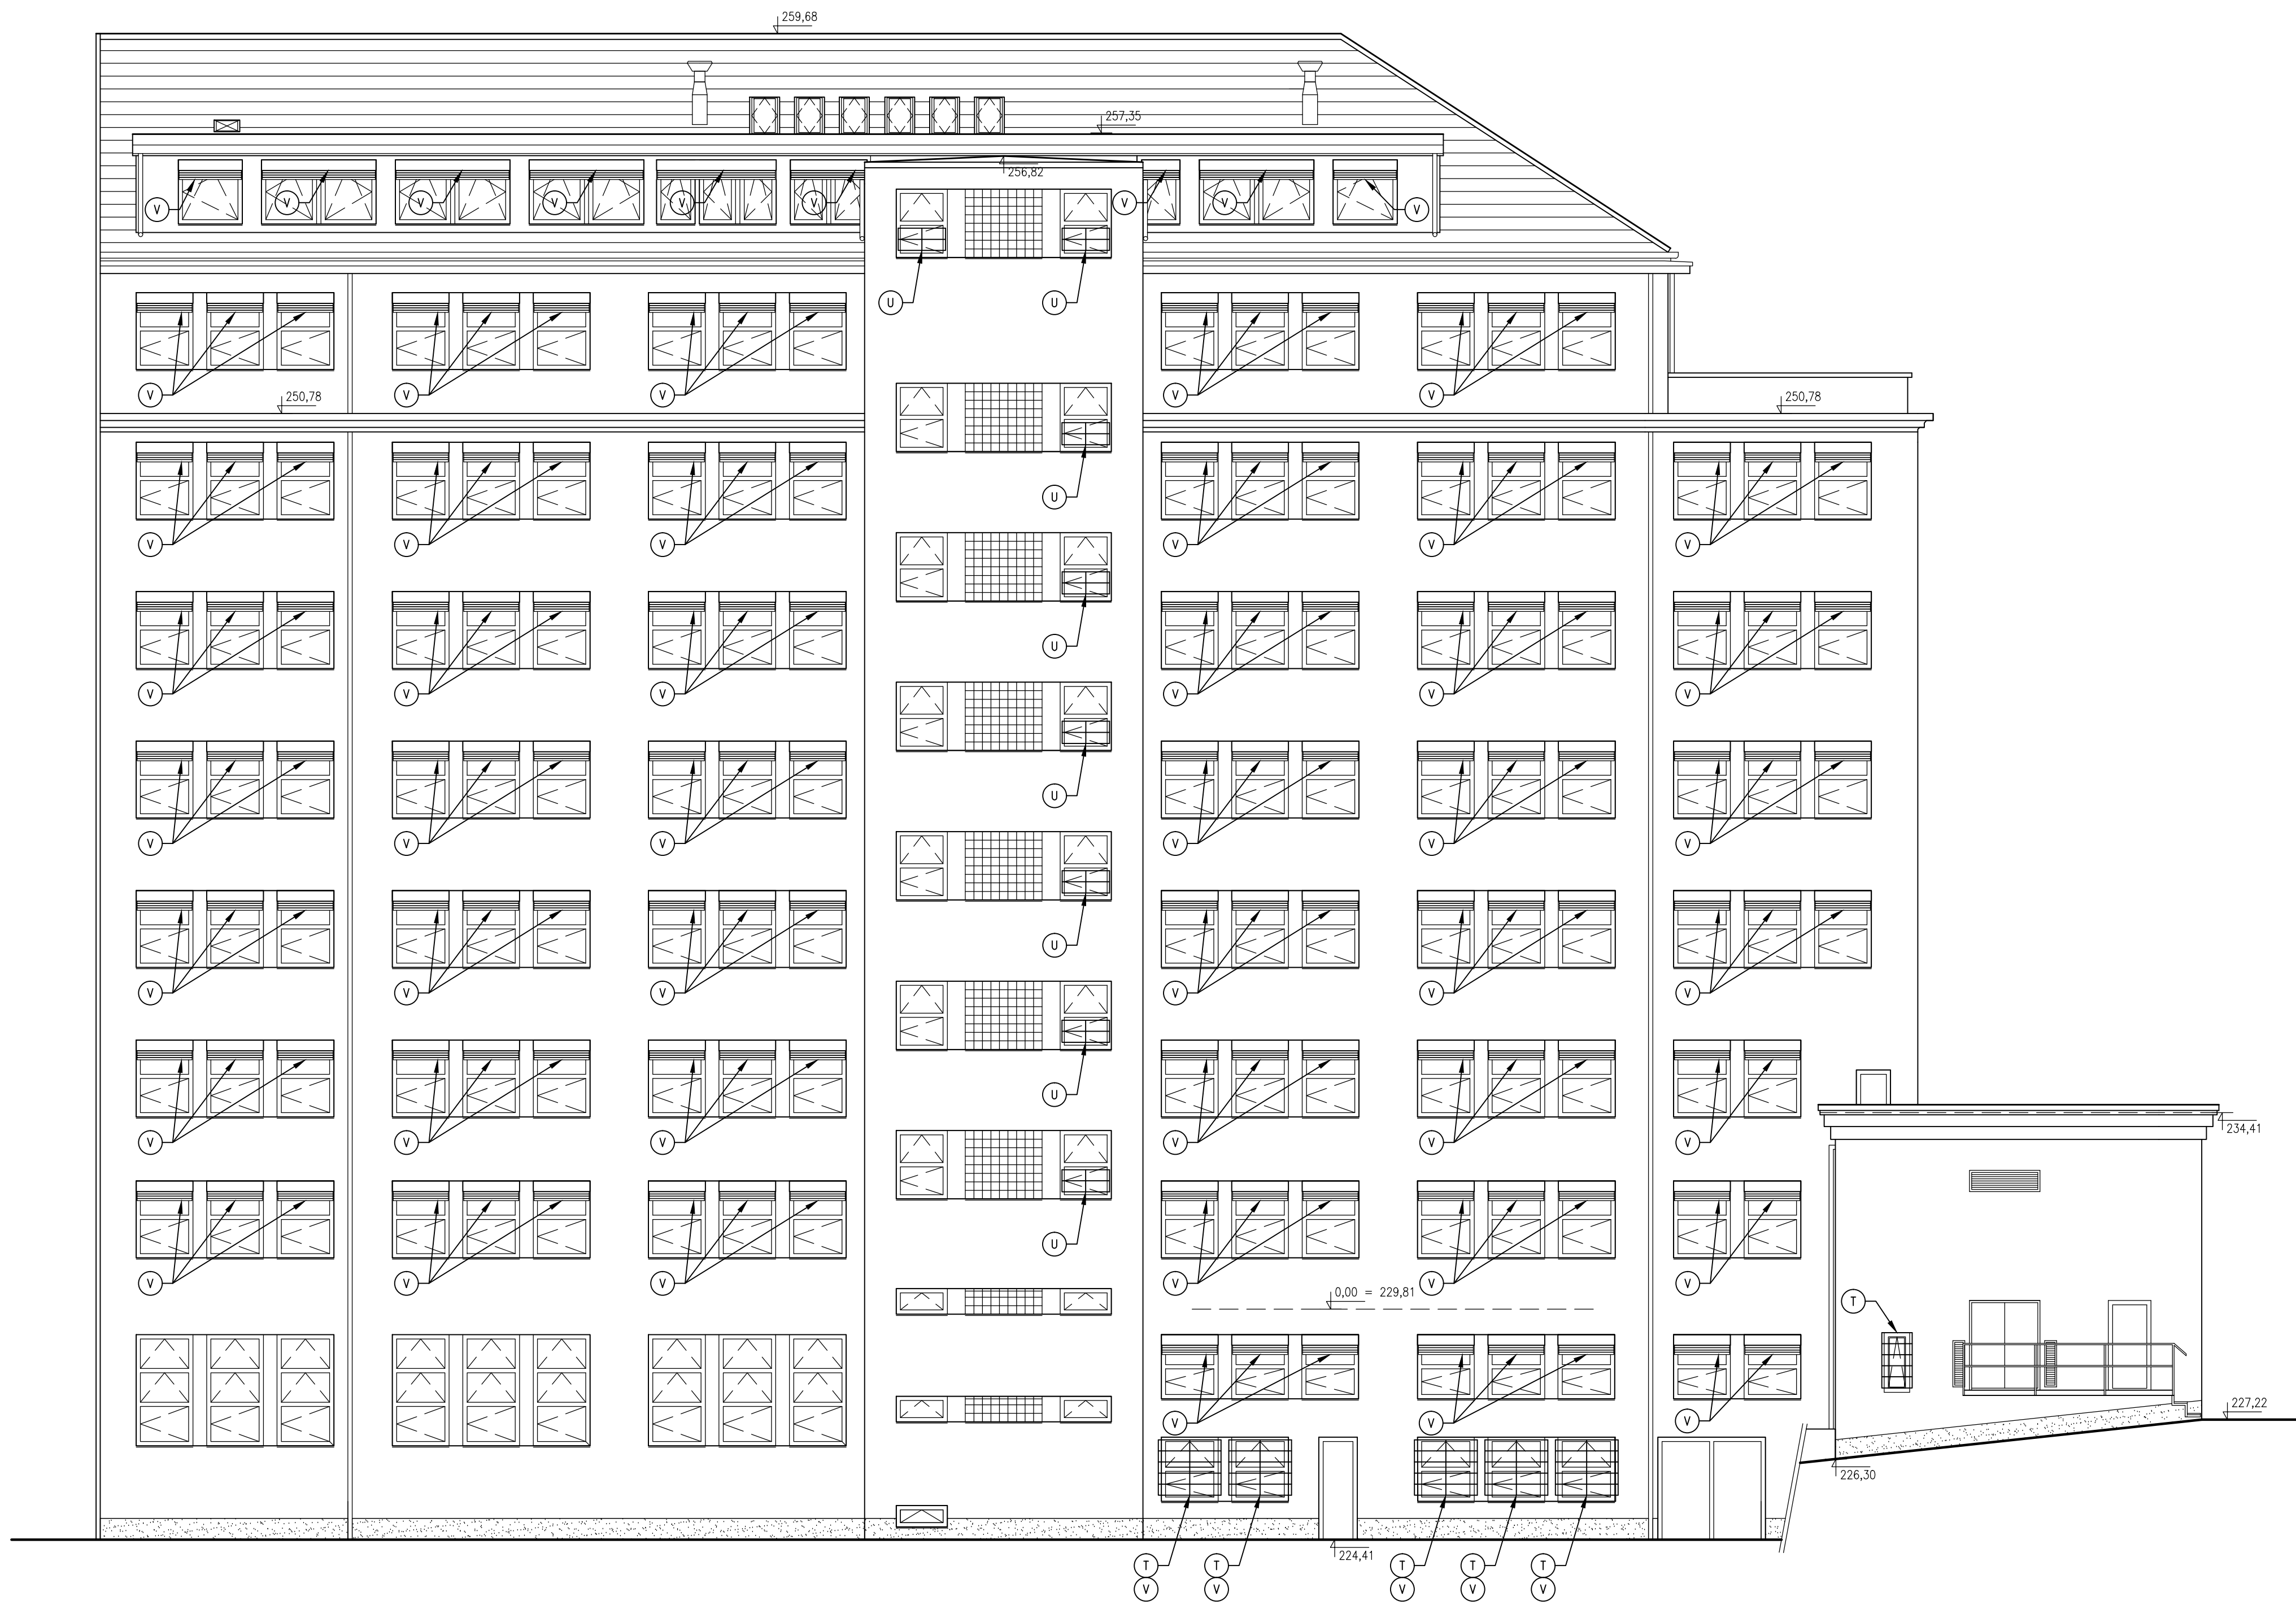

POHLED PŘEDNÍ



BOČNÍ POHLED

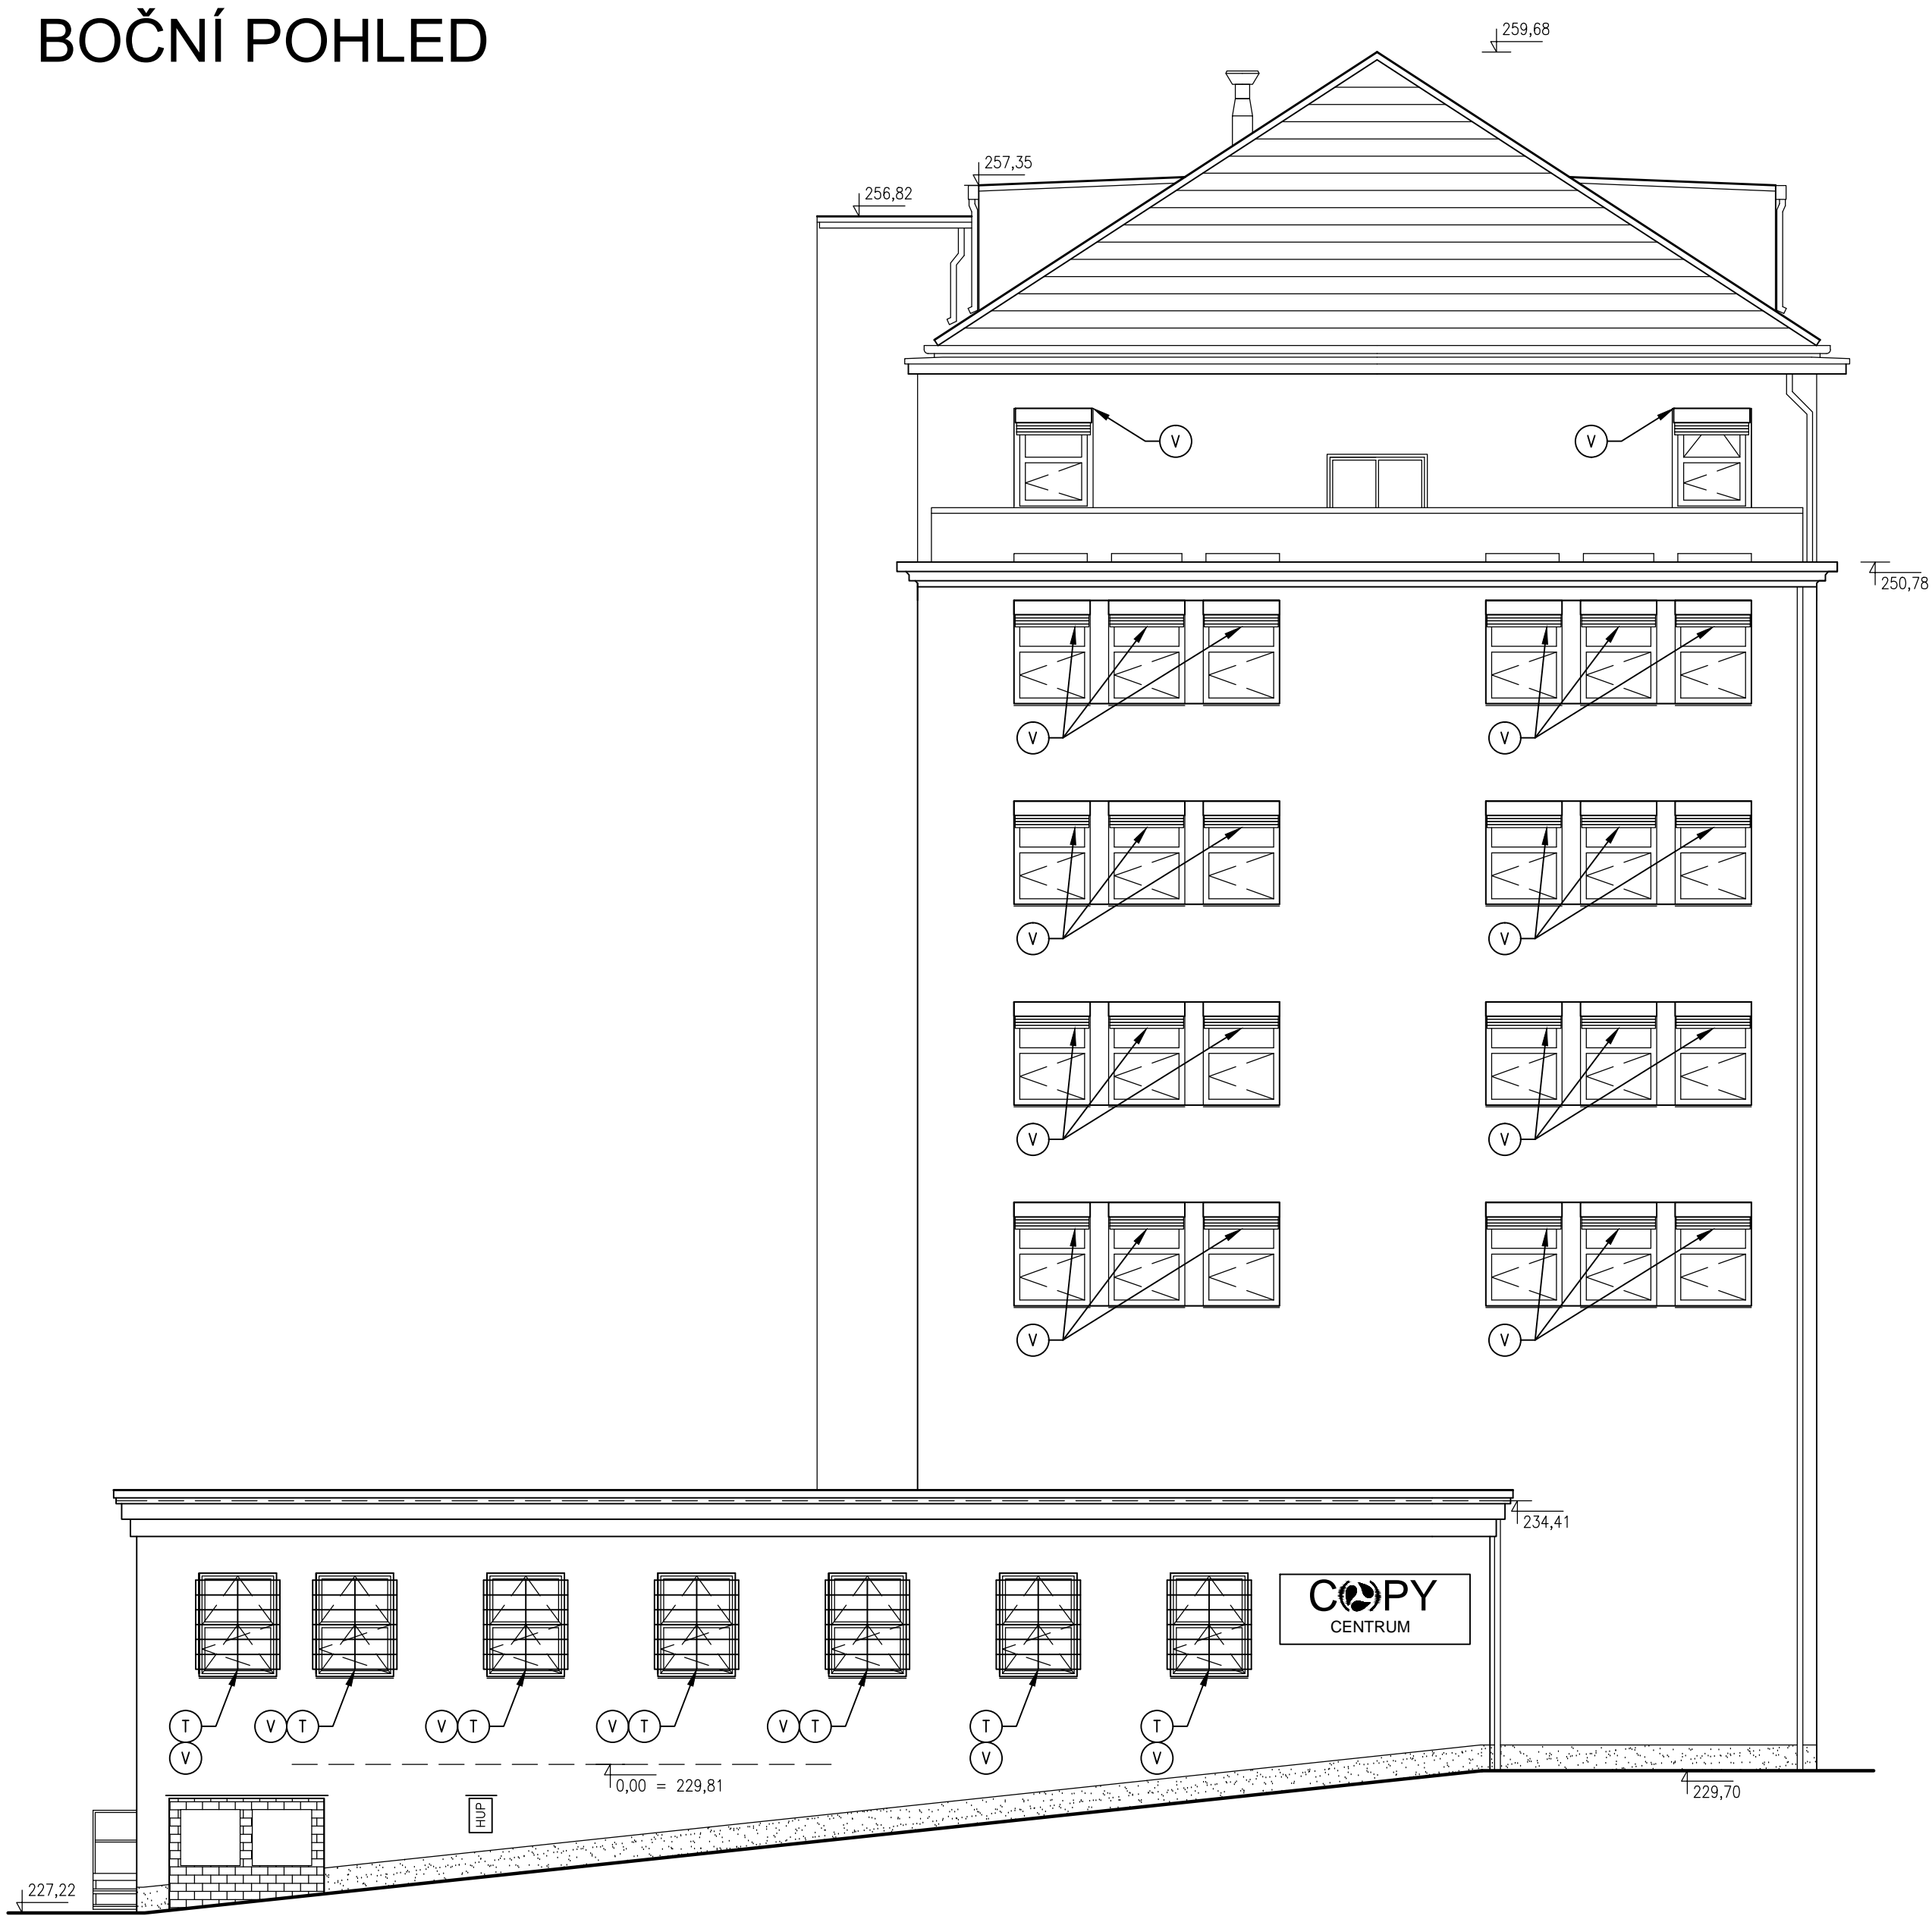

LEGENDA

- ① A2 ③ VIZ. 1.ČÁST TÉTO PD
- ① VENKOVNÍ BEZPEČNOSTNÍ MŘÍŽ NÁTEROVÁ POVRCHOVÁ ÚPRAVA
- ① VENKOVNÍ OCHRANNÁ MŘÍŽ PROTI PADU NÁTEROVÁ POVRCHOVÁ ÚPRAVA
- ① VENKOVNÍ ŽALUZIE S KRYCÍM PLECHEM HLINÍKOVÉ LAMELY, POVRCHOVÁ ÚPRAVA KRYCHO PLECHU
- ① FASÁDNÍ DVÍŘKA PRO ROZVADĚČ TELEKOMUNIKACÍ OKAPNICKÁ, NÁTER

