


Rozmístění svítidel

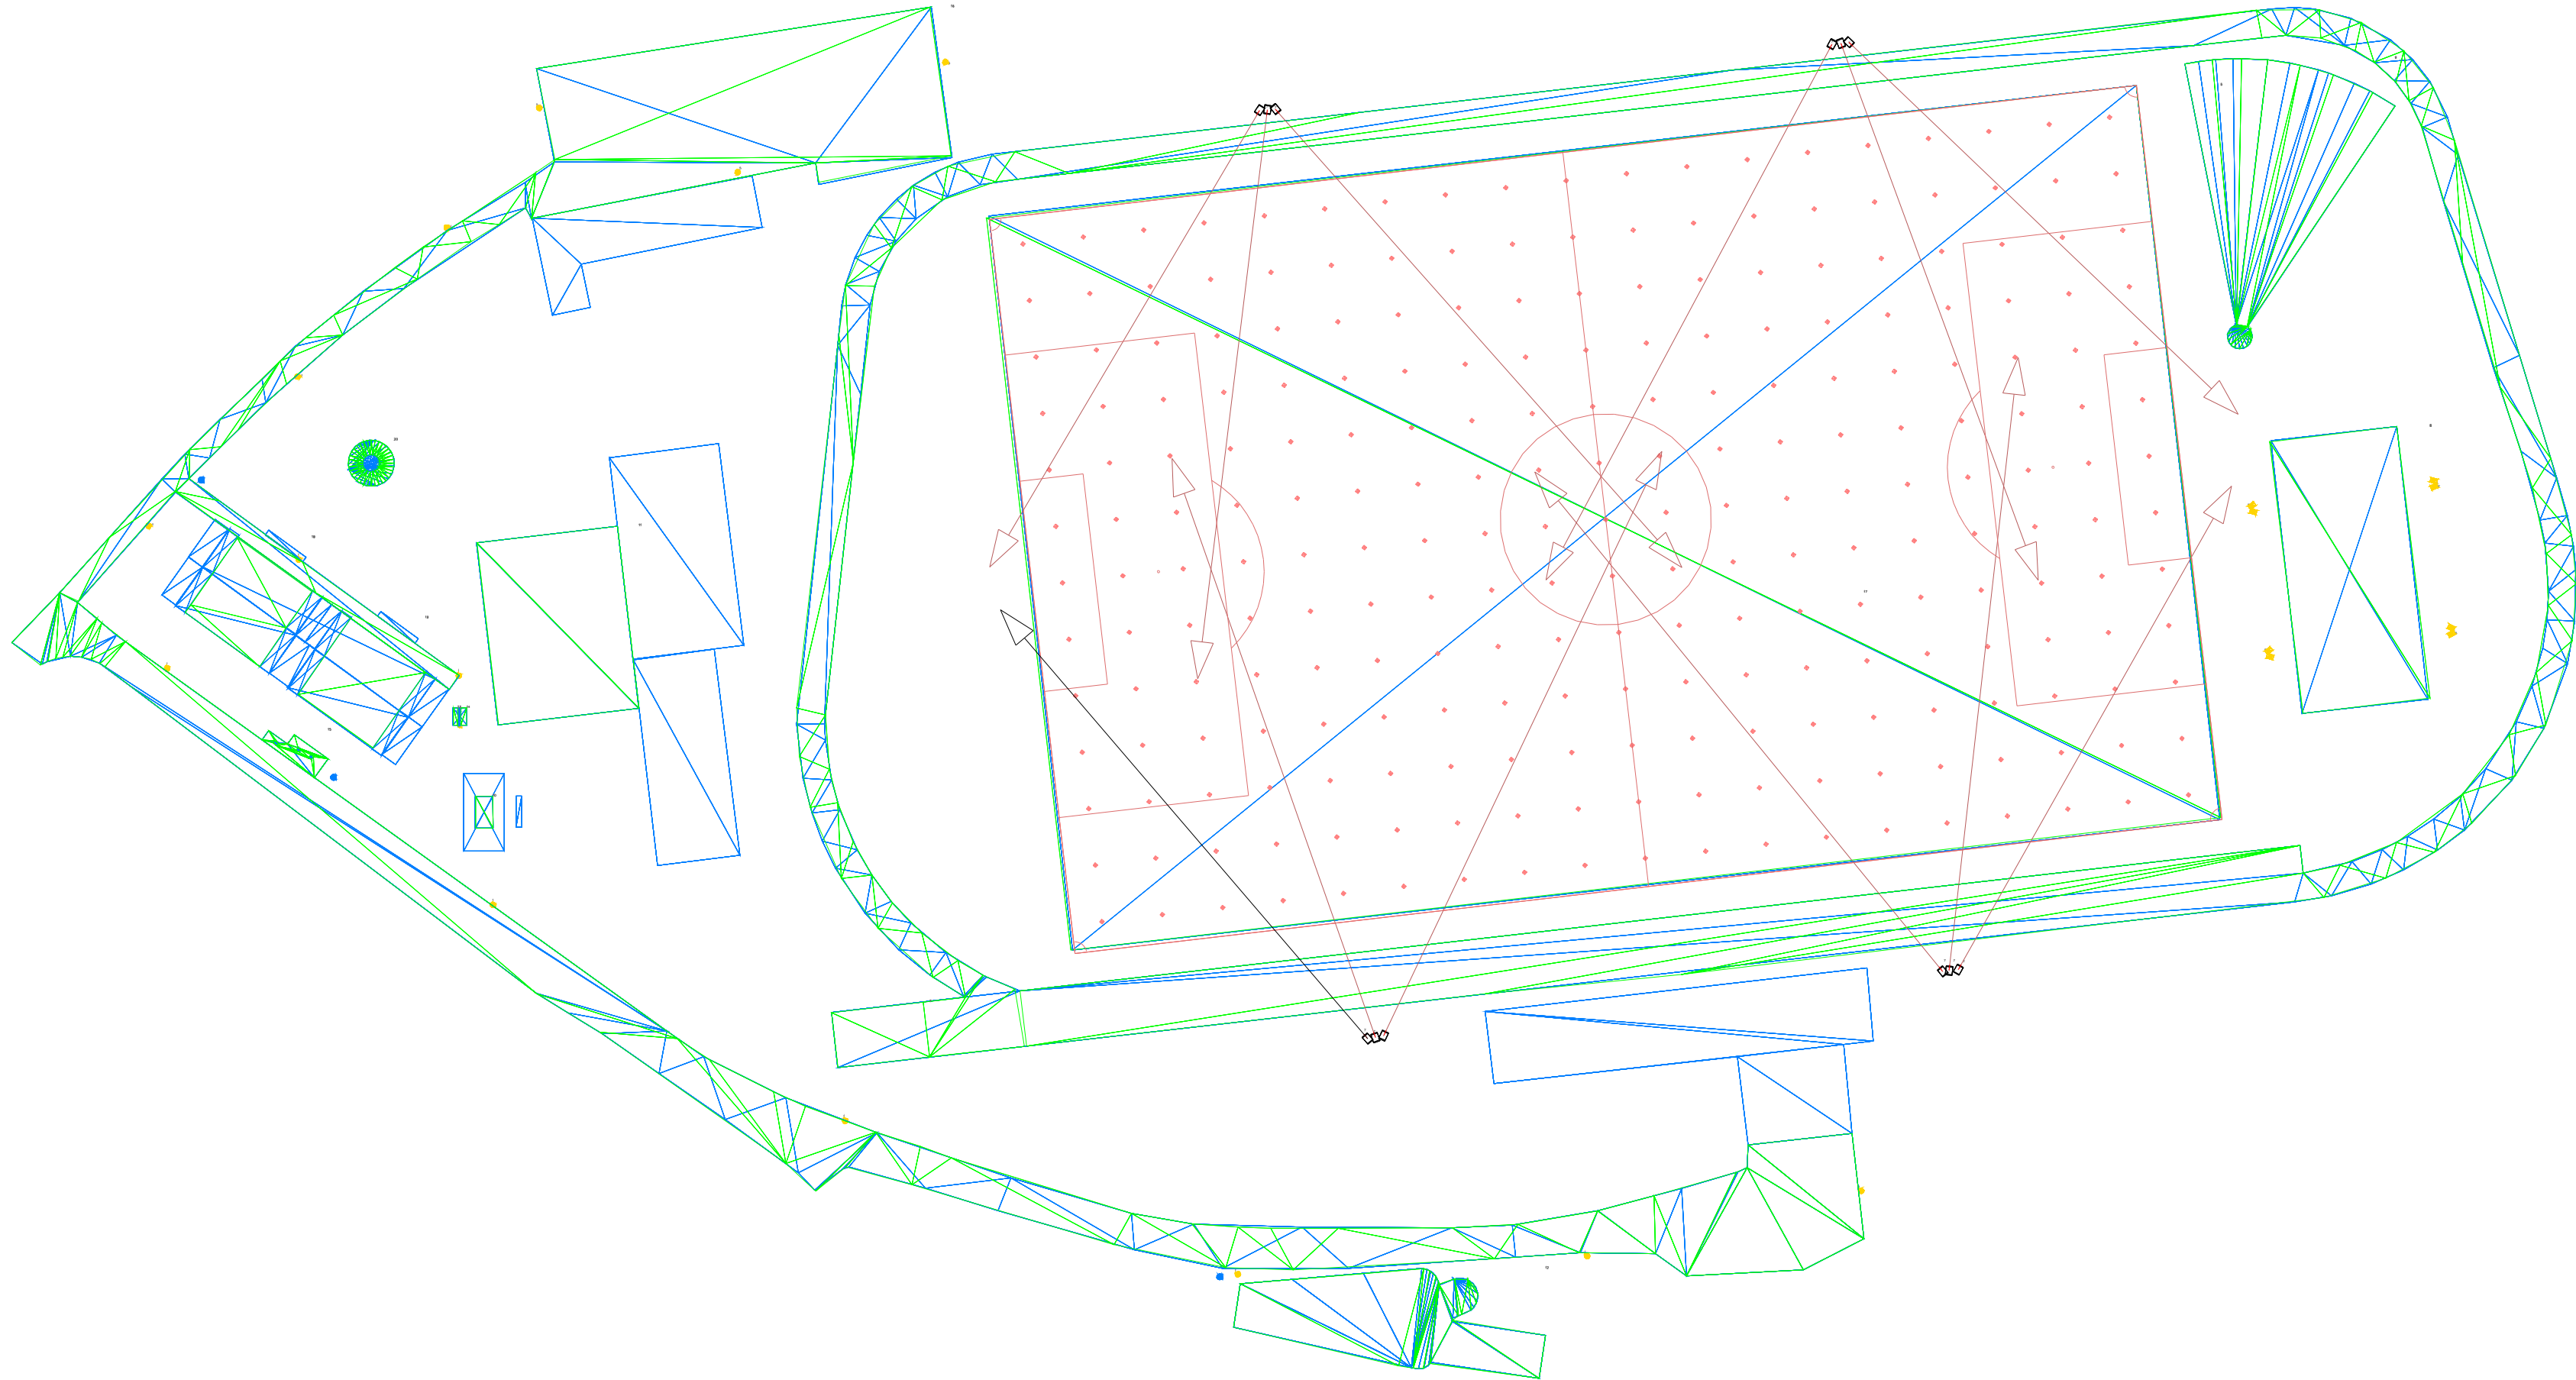

Seznam svítidel (Plocha 1)								
Index	Výrobce	Název výrobku	Číslo výrobku	Osazení	Světelný tok	Činitel údržby	Instalovaný příkon	Počet
1- 14K		VCS_GL02_700_3K_5A	VCS_GL02_700_3K_5A	1x VCS_GL02_700_3K_5A	2194 lm	0.80	19 W	11
2- 11K		VCS_GL02_700_3K_2A	VCS_GL02_700_3K_2A	1x VCS_GL02_700_3K_2A	2150 lm	0.80	19 W	0
3- 13K		VCS_GL02_1000_3K_2A	VCS_GL02_1000_3K_2A	1x VCS_GL02_1000_3K_2A	2926 lm	0.80	27 W	0
4- 15K		PHB140_360_GL01_350_3K	PHB140_360_GL01_350_3K	1x PHB140_360_GL01_350_3K	160 lm	0.80	10.5 W	2
5- 12K		VCS_GL02_1000_3K_3C	VCS_GL02_1000_3K_3C	1x VCS_GL02_1000_3K_3C	2926 lm	0.80	27 W	3
6 - 10K		TA4_GL20_1050_4K_3A	TA4_GL20_1050_4K_3A	1x TA4_GL20_1050_4K_3A	31478 lm	0.80	253 W	8
7- 8K		HORO 1000 A45/M 1000W MN GR-94 + Visor A/60°	04022794_14090494	1x MASTER MHN-LA 1000 W 842	100000 lm	0.80	1000 W	12
#	Jméno	Parametr	Min	Max	Průměr	Min/střední	Min/Max	
1	Uživatelská úroveň (hřiště nohejbal volejbal)	Svislá intenzita osvětlení (Adaptivní)	0.74 lx	4.87 lx	1.39 lx	0.53	0.15	
2	parkoviště	Svislá intenzita osvětlení (Adaptivní)	3.36 lx	53.3 lx	11.0 lx	0.31	0.063	
3	Uživatelská úroveň (hřiště streetball)	Svislá intenzita osvětlení (Adaptivní)	1.89 lx	16.8 lx	4.64 lx	0.41	0.11	
4	Uživatelská úroveň (příjezdová cesta - parkoviště)	Svislá intenzita osvětlení (Adaptivní)	3.23 lx	15.2 lx	5.91 lx	0.55	0.21	
5	Uživatelská úroveň (stávající hřiště 100x64)	Svislá intenzita osvětlení (Adaptivní)	23.6 lx	145 lx	77.2 lx	0.31	0.16	
6	Uživatelská úroveň (ová)	Svislá intenzita osvětlení (Adaptivní)	4.27 lx	119 lx	44.5 lx	0.096	0.036	
7	Uživatelská úroveň (doskočiště)	Svislá intenzita osvětlení (Adaptivní)	7.10 lx	15.6 lx	11.9 lx	0.60	0.46	
8	Uživatelská úroveň (tenisový kurt, nohejbal)	Svislá intenzita osvětlení (Adaptivní)	130 lx	292 lx	236 lx	0.55	0.45	
9	Uživatelská úroveň (Vrh koulí Petang)	Svislá intenzita osvětlení (Adaptivní)	6.50 lx	76.7 lx	21.4 lx	0.30	0.085	
10	Uživatelská úroveň (ping pong)	Svislá intenzita osvětlení (Adaptivní)	2.17 lx	4.65 lx	3.15 lx	0.69	0.47	
11	Uživatelská úroveň (stávající workout)	Svislá intenzita osvětlení (Adaptivní)	0.22 lx	9.63 lx	2.18 lx	0.10	0.023	
12	Uživatelská úroveň (Hřiště workout)	Svislá intenzita osvětlení (Adaptivní)	1.71 lx	15.5 lx	4.24 lx	0.40	0.11	
13	Uživatelská úroveň (stojen na kola 1/2)	Svislá intenzita osvětlení (Adaptivní)	7.48 lx	10.0 lx	8.62 lx	0.87	0.75	
14	Uživatelská úroveň (stojan na kola 2/2)	Svislá intenzita osvětlení (Adaptivní)	7.24 lx	9.80 lx	8.37 lx	0.86	0.74	
15	oprava kol	Svislá intenzita osvětlení (Adaptivní)	0.91 lx	1.97 lx	1.33 lx	0.68	0.46	
16	Uživatelská úroveň (betonová cestička se zpevněnou plochou)	Svislá intenzita osvětlení (Adaptivní)	1.09 lx	31.7 lx	11.7 lx	0.093	0.034	
17	Uživatelská úroveň (cesta)	Svislá intenzita osvětlení (Adaptivní)	0.79 lx	16.8 lx	5.72 lx	0.14	0.047	
18	Uživatelská úroveň (miniskate)	Svislá intenzita osvětlení (Adaptivní)	3.12 lx	14.3 lx	8.05 lx	0.39	0.22	
19	Uživatelská úroveň (miniskate)	Svislá intenzita osvětlení (Adaptivní)	1.24 lx	9.27 lx	4.69 lx	0.26	0.13	
20	dopadová plocha	Svislá intenzita osvětlení (Adaptivní)	0.80 lx	0.80 lx	0.80 lx	1.00	1.00	